
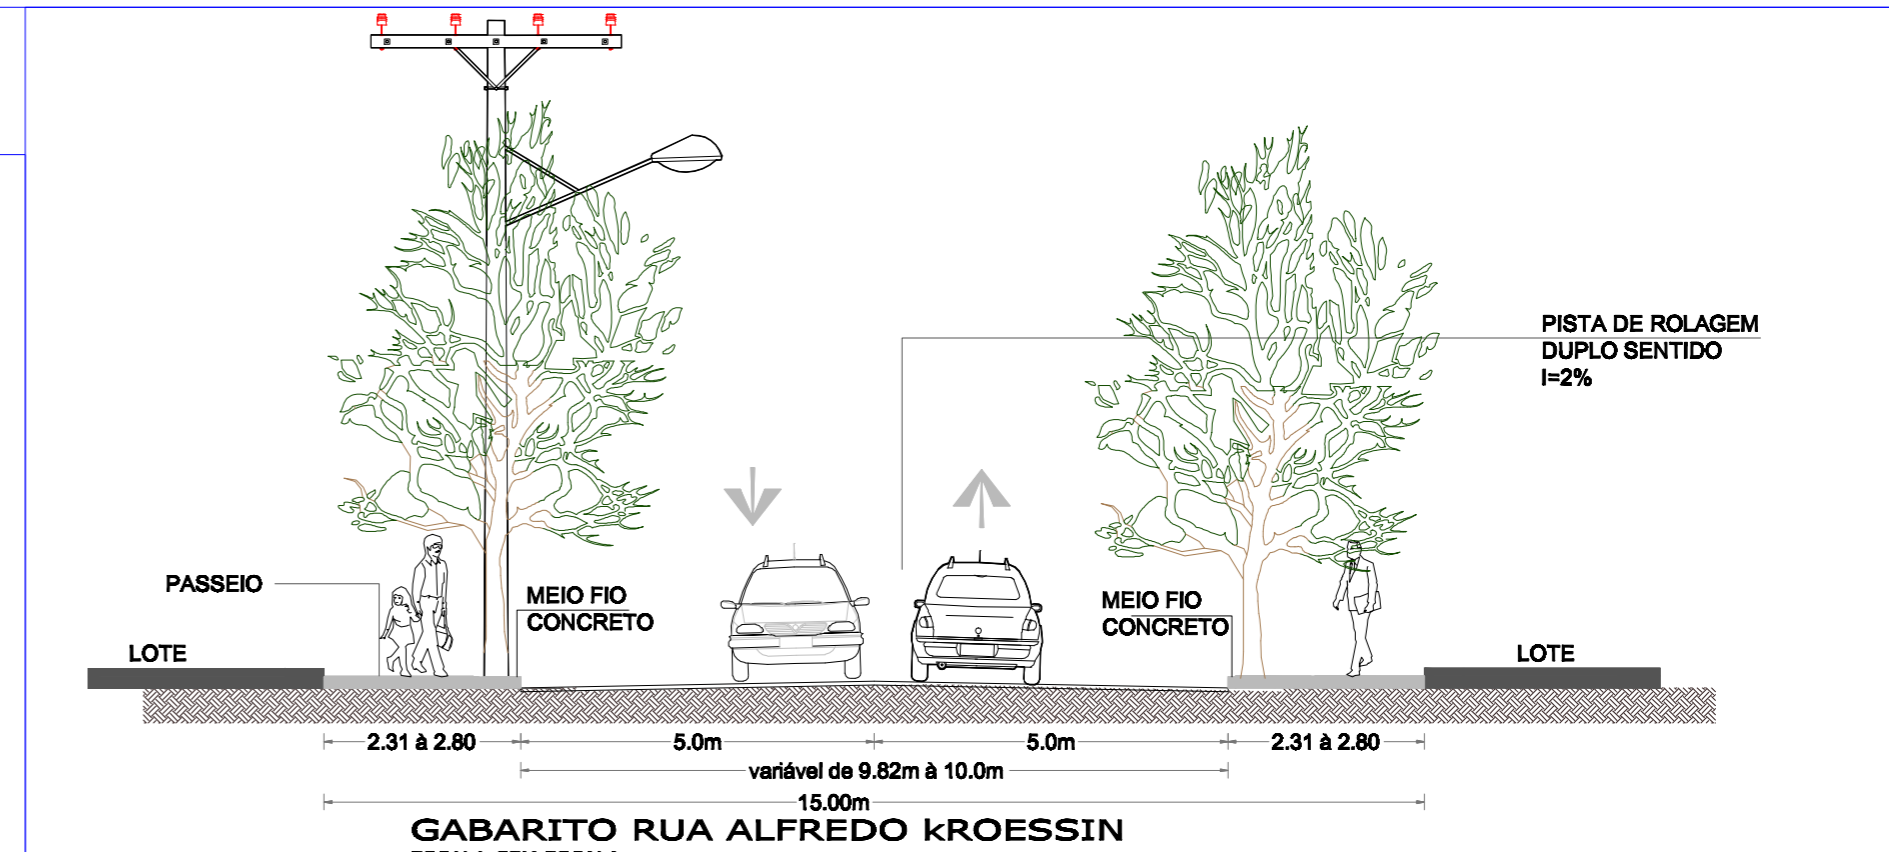


**Rua: Alfredo Kroessin- DIMENSÕES**  
**ESCALA 1/500**

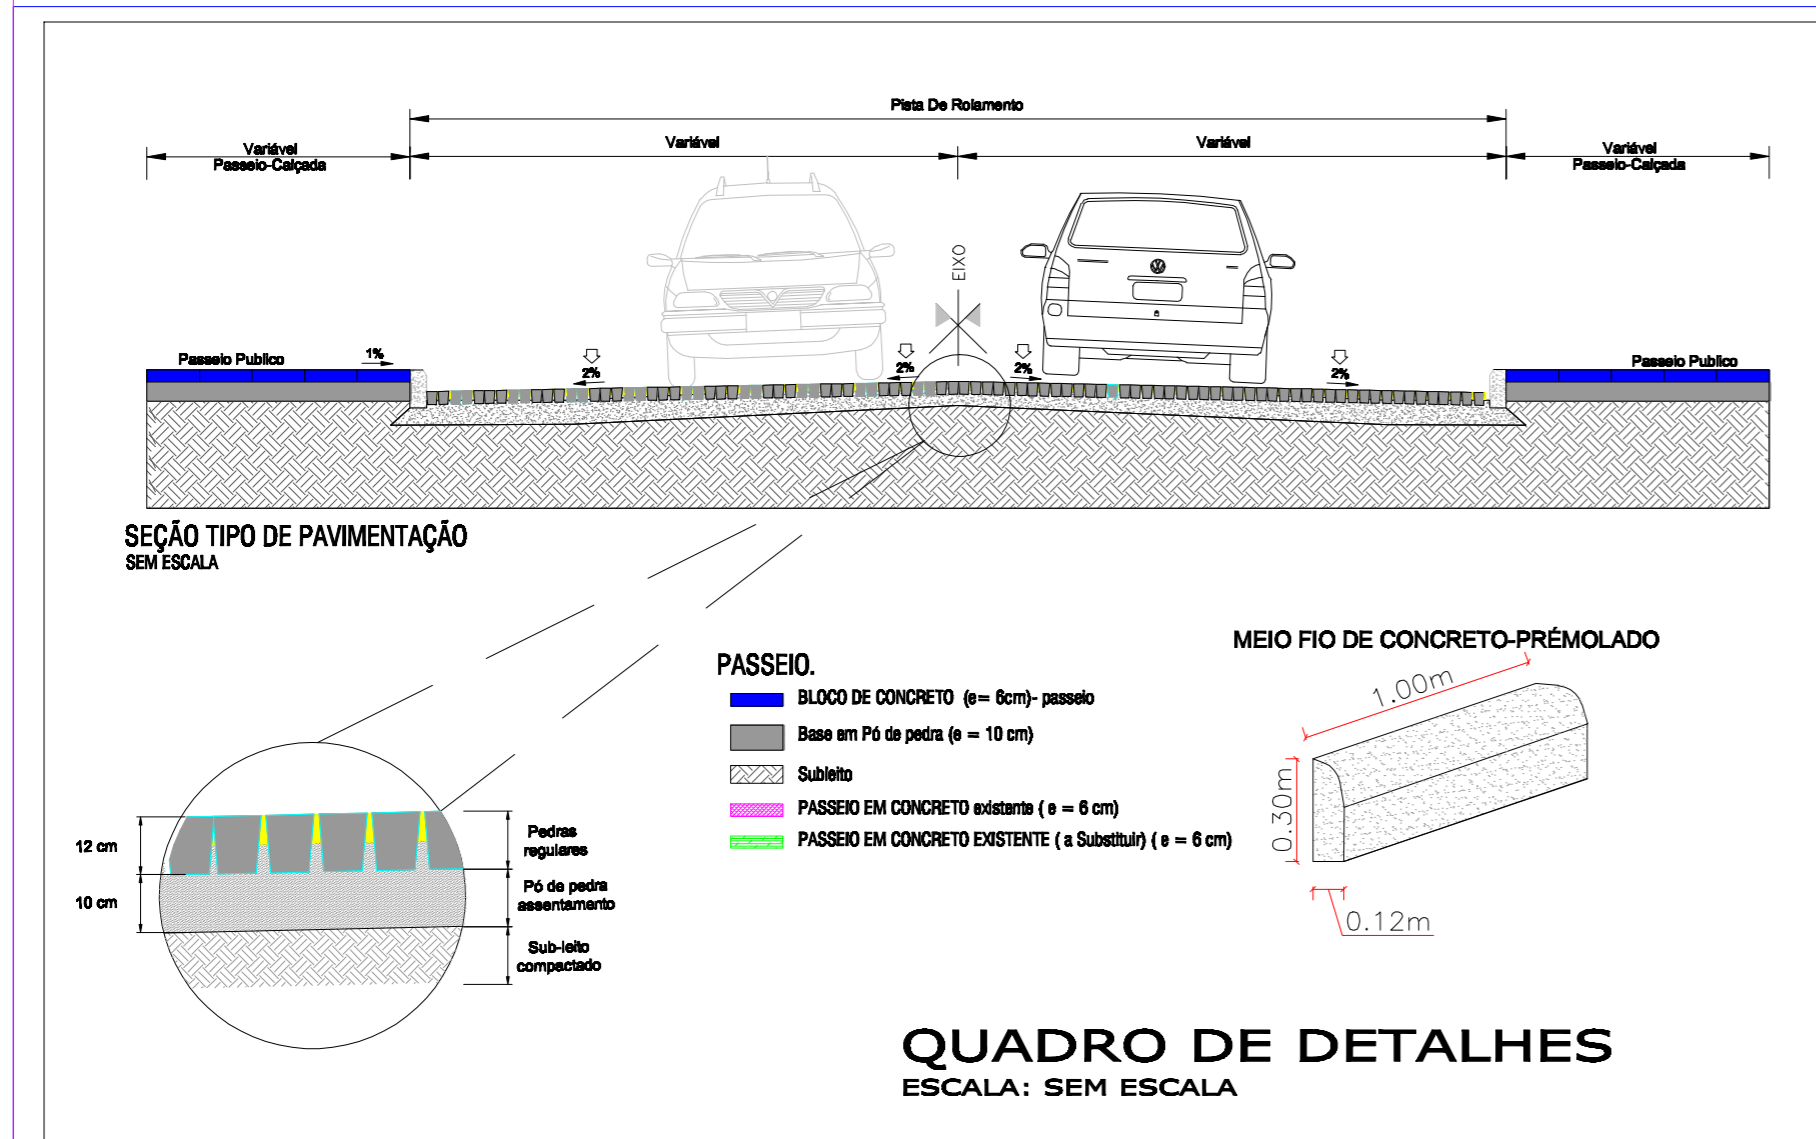

- LEGENDA:**
- BLOCO DE CONCRETO (e= 6cm)- passeio
  - Base em Pó de pedra (e = 10 cm)
  - Subleito
  - PASSEIO EM CONCRETO existente ( e = 6 cm)
  - PASSEIO EM CONCRETO EXISTENTE ( a Substituir) ( e = 6 cm)

**Prefeitura Municipal**  
**Santo Antonio do Planalto**

Av. Jorge Muller 1073 Centro  
 Santo Antonio do Planalto - RS  
 (54) 33771800

RESPONSÁVEL TÉCNICO P/PROJETO		DESENHO:	
Eng. Civil : Alexandre Menegazzo - CREA:RS/167278		ALEXANDRE	
OBRA PAVIMENTAÇÃO EM PARALELEPIPEDO		ÁREA 2.691,56 m²	
ENDEREÇO PARTE DA RUA ALFREDO KROESSIN			
PROJETO	ASSUNTO	Nº PRANCHA	
<b>GEOMÉTRICO</b>	<b>LEVANTAMENTO PLANTA BAIXA</b>	<b>ARQ02-3</b>	
ESCALA	DATA		
	ABRIL DE 2023		

**QUADRO DE ÁREAS- CALÇAMENTO-PARALELEPIPEDO**

RUAS A SEREM PAVIMENTADAS	AREA TOTAL	ÁREA DE RUAS	ÁREA PASSEIOS EM PAVER	ÁREA PASSEIOS EXISTENTE	ÁREA PASSEIOS Á REFORMAR	MEIO FIO
Parte da Rua Alfredo Kroessin	2.691,56	1.791,75 m²	709,17m²	141,72m²	48,92m²	630
<b>TOTAL</b>	<b>2.691,56</b>	<b>1.791,75 m²</b>	<b>709,17m²</b>	<b>141,72m²</b>	<b>48,92 m²</b>	<b>630</b>