



SEÇÃO TIPO DE PAVIMENTAÇÃO SEM ESCALA

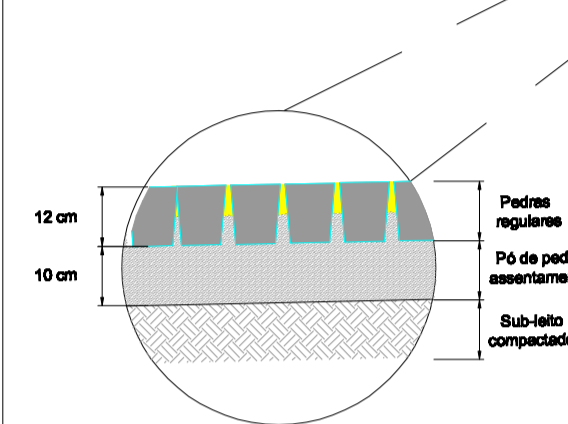


PASSEIO.
BLOCO DE CONCRETO (e = 6cm) - passeio
Base em Pó de pedra (e = 10 cm)
Subleito

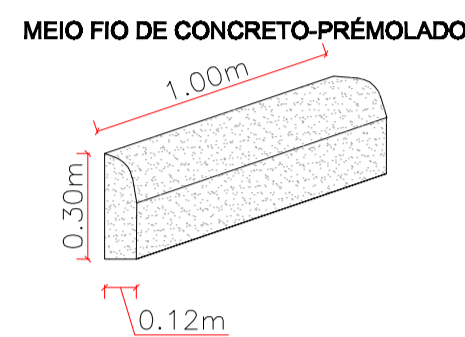


QUADRO DE DETALHES
ESCALA: SEM ESCALA

QUADRO DE ÁREAS- CALÇAMENTO-PARALELEPIEDO

RUAS A SEREM PAVIMENTADAS	ÁREA TOTAL	ÁREA DE RUAS	ÁREA DE PASSEIOS	MEIO FIO
Rua Albino Sellig	4.777,68 m²	3.729,42m²	1.048,26m²	698,00 m
TOTAL	4.777,68 m²	3.729,42m²	1.048,26m²	698,00 m

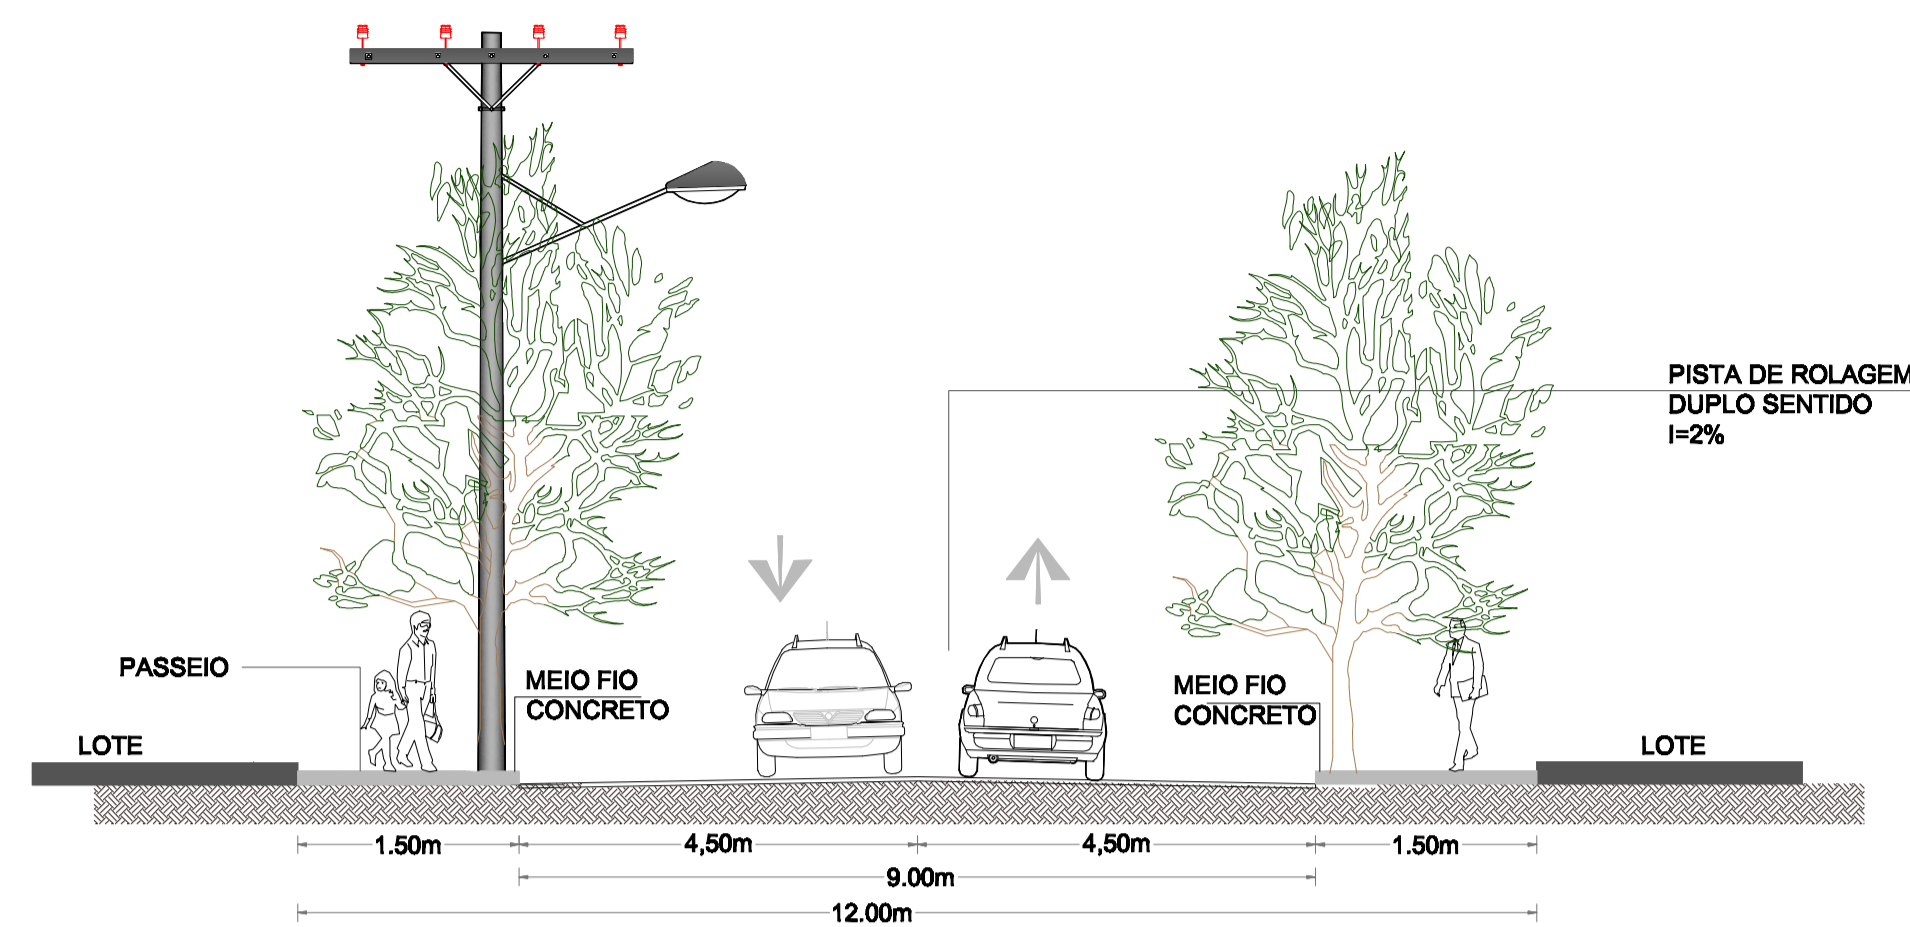

GABARITO RUA ALBINO SELIG
ESCALA: SEM ESCALA

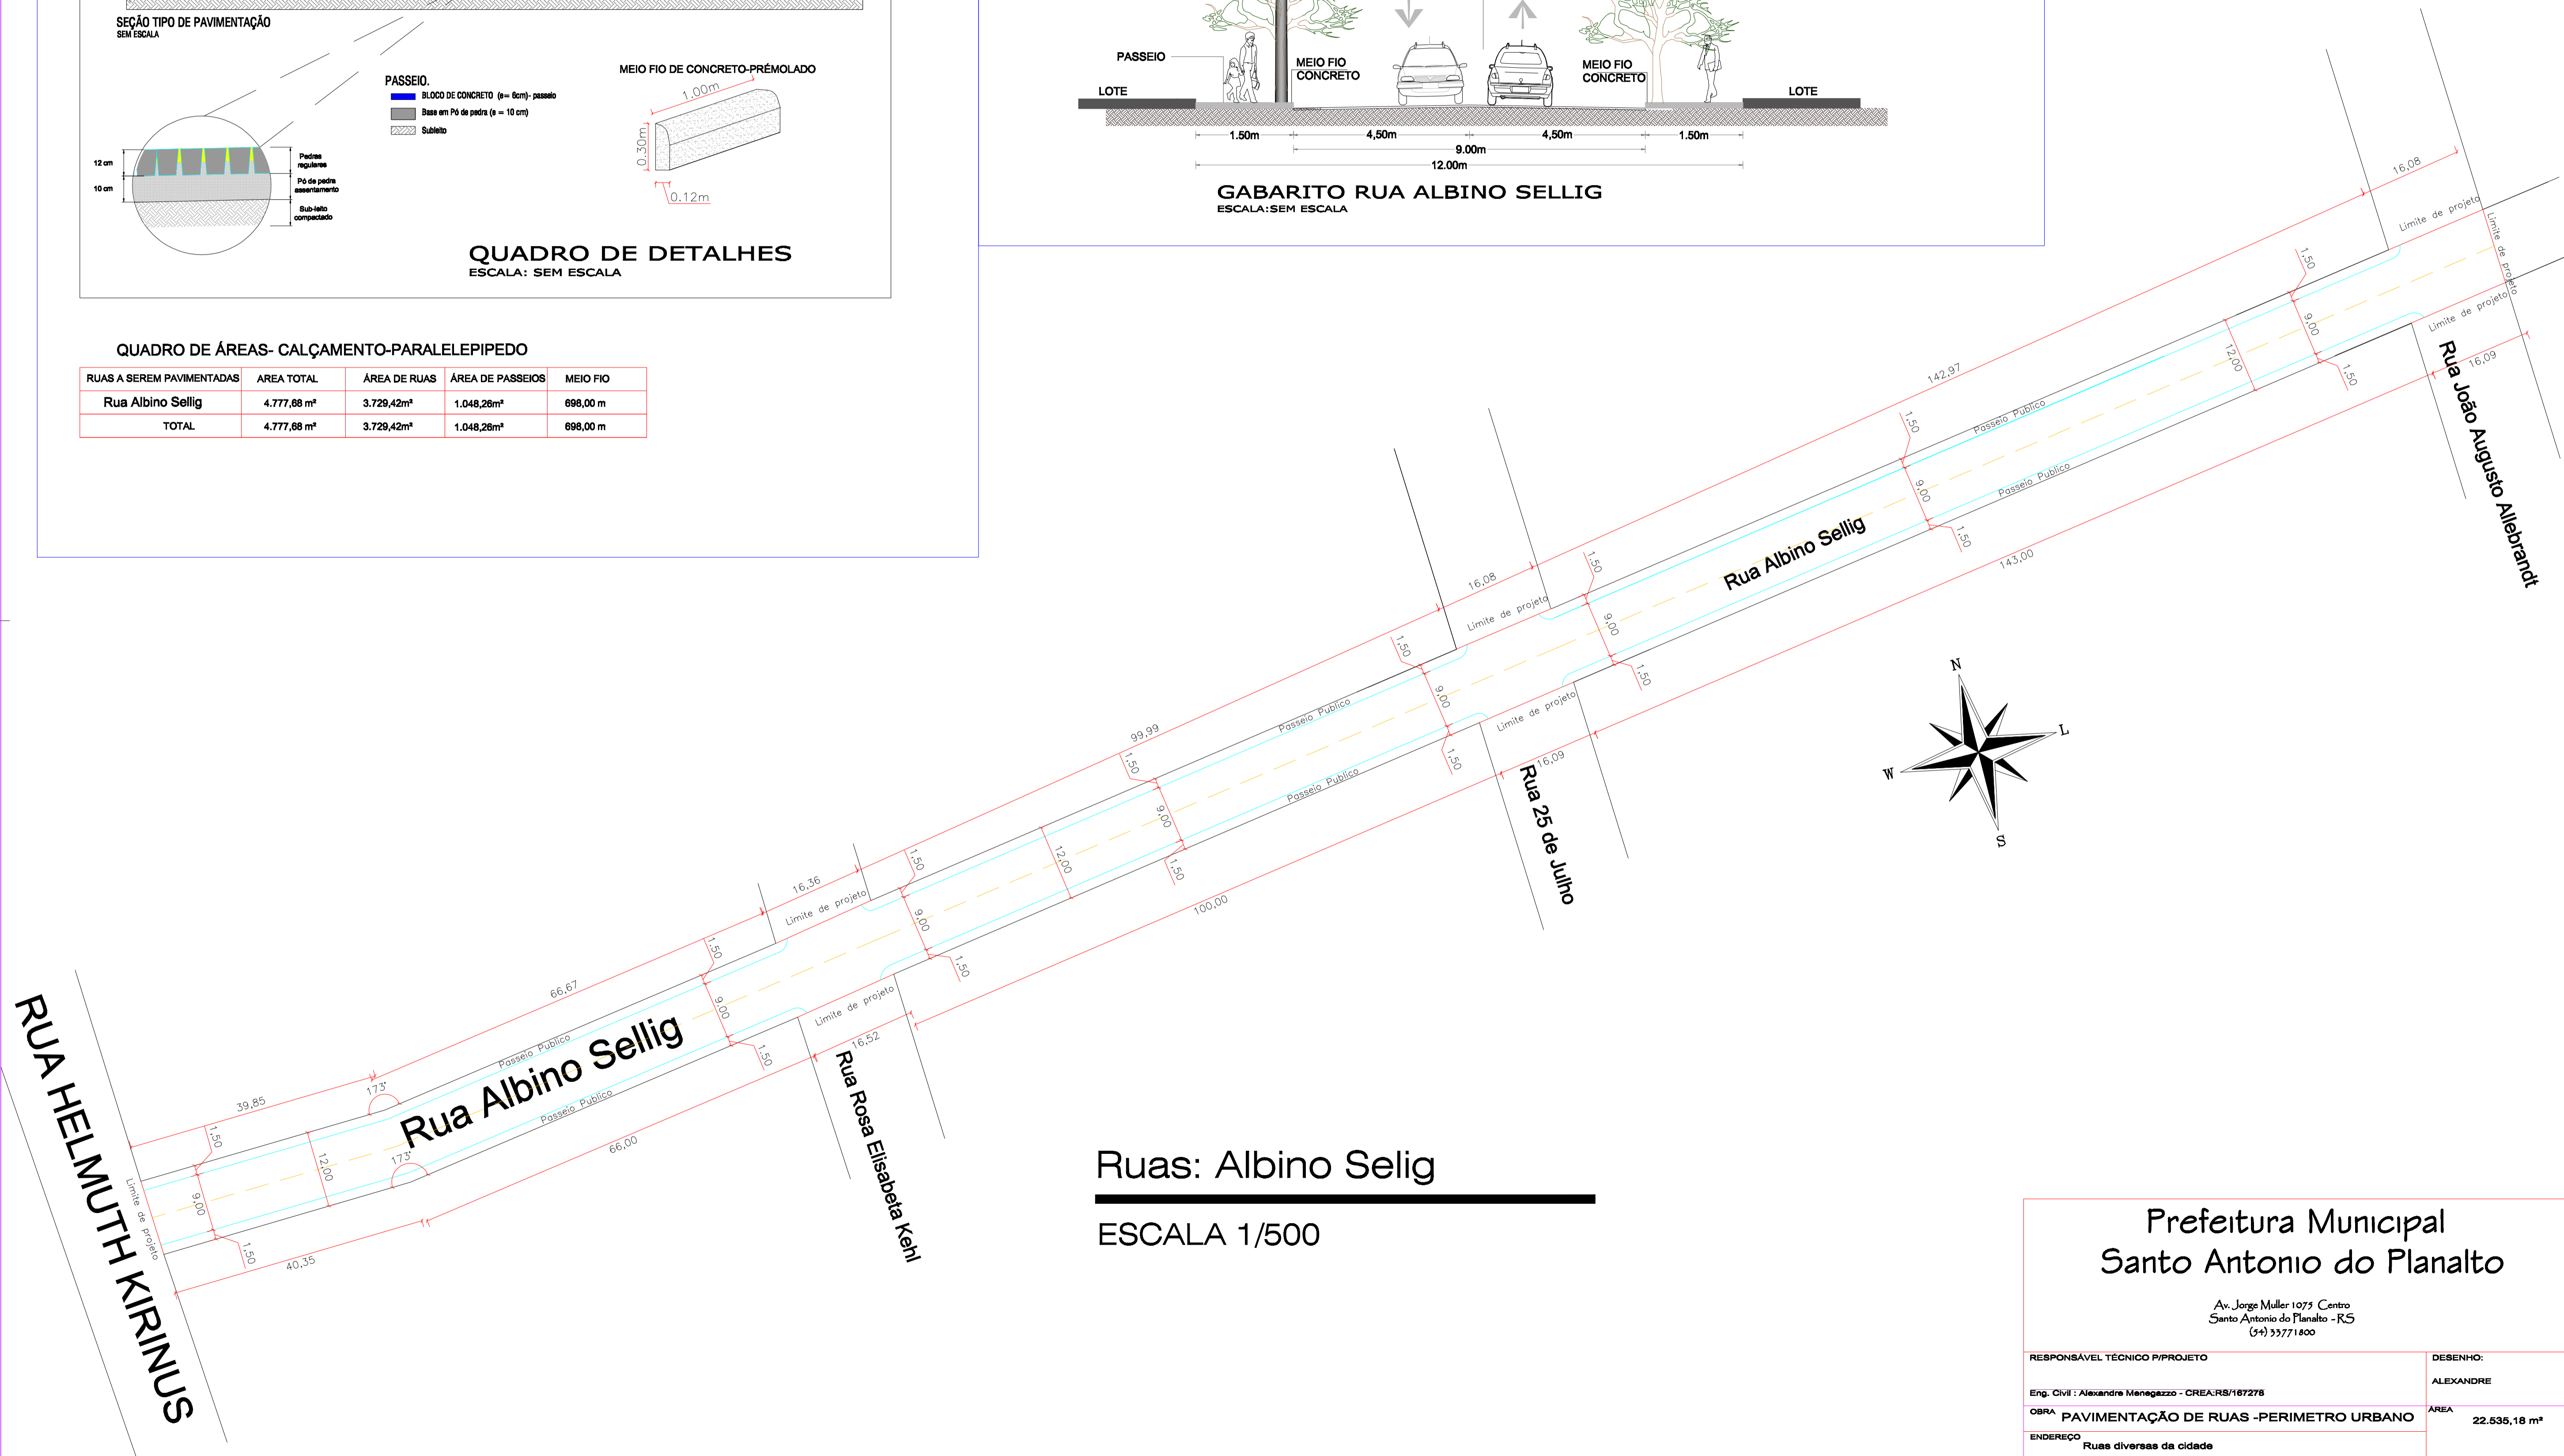

Ruas: Albino Selig

ESCALA 1/500

Prefeitura Municipal
Santo Antonio do Planalto

Av. Jorge Muller 1073 Centro
Santo Antonio do Planalto - RS
(51) 33771600

RESPONSÁVEL TÉCNICO P/PROJETO		DESENHO:	
Eng. Civil : Alexandre Menegazzo - CREA/RS/167278		ALEXANDRE	
OBRA : PAVIMENTAÇÃO DE RUAS -PERIMETRO URBANO		ÁREA : 22.535,18 m²	
ENDEREÇO : Ruas diversas da cidade		Nº PRANCHAS : GEO 04-05	
PROJETO : GEOMÉTRICO		ASSUNTO : LEVANTAMENTO PLANTA BAIXA	
ESCALA : 1:2500 - A1		DATA : Março de 2018	