


LOCALIZAÇÃO- CAMPO DE FUTEBOL- PRAÇA CENTRAL
 Area: 2310,00 m² - escala 1/500

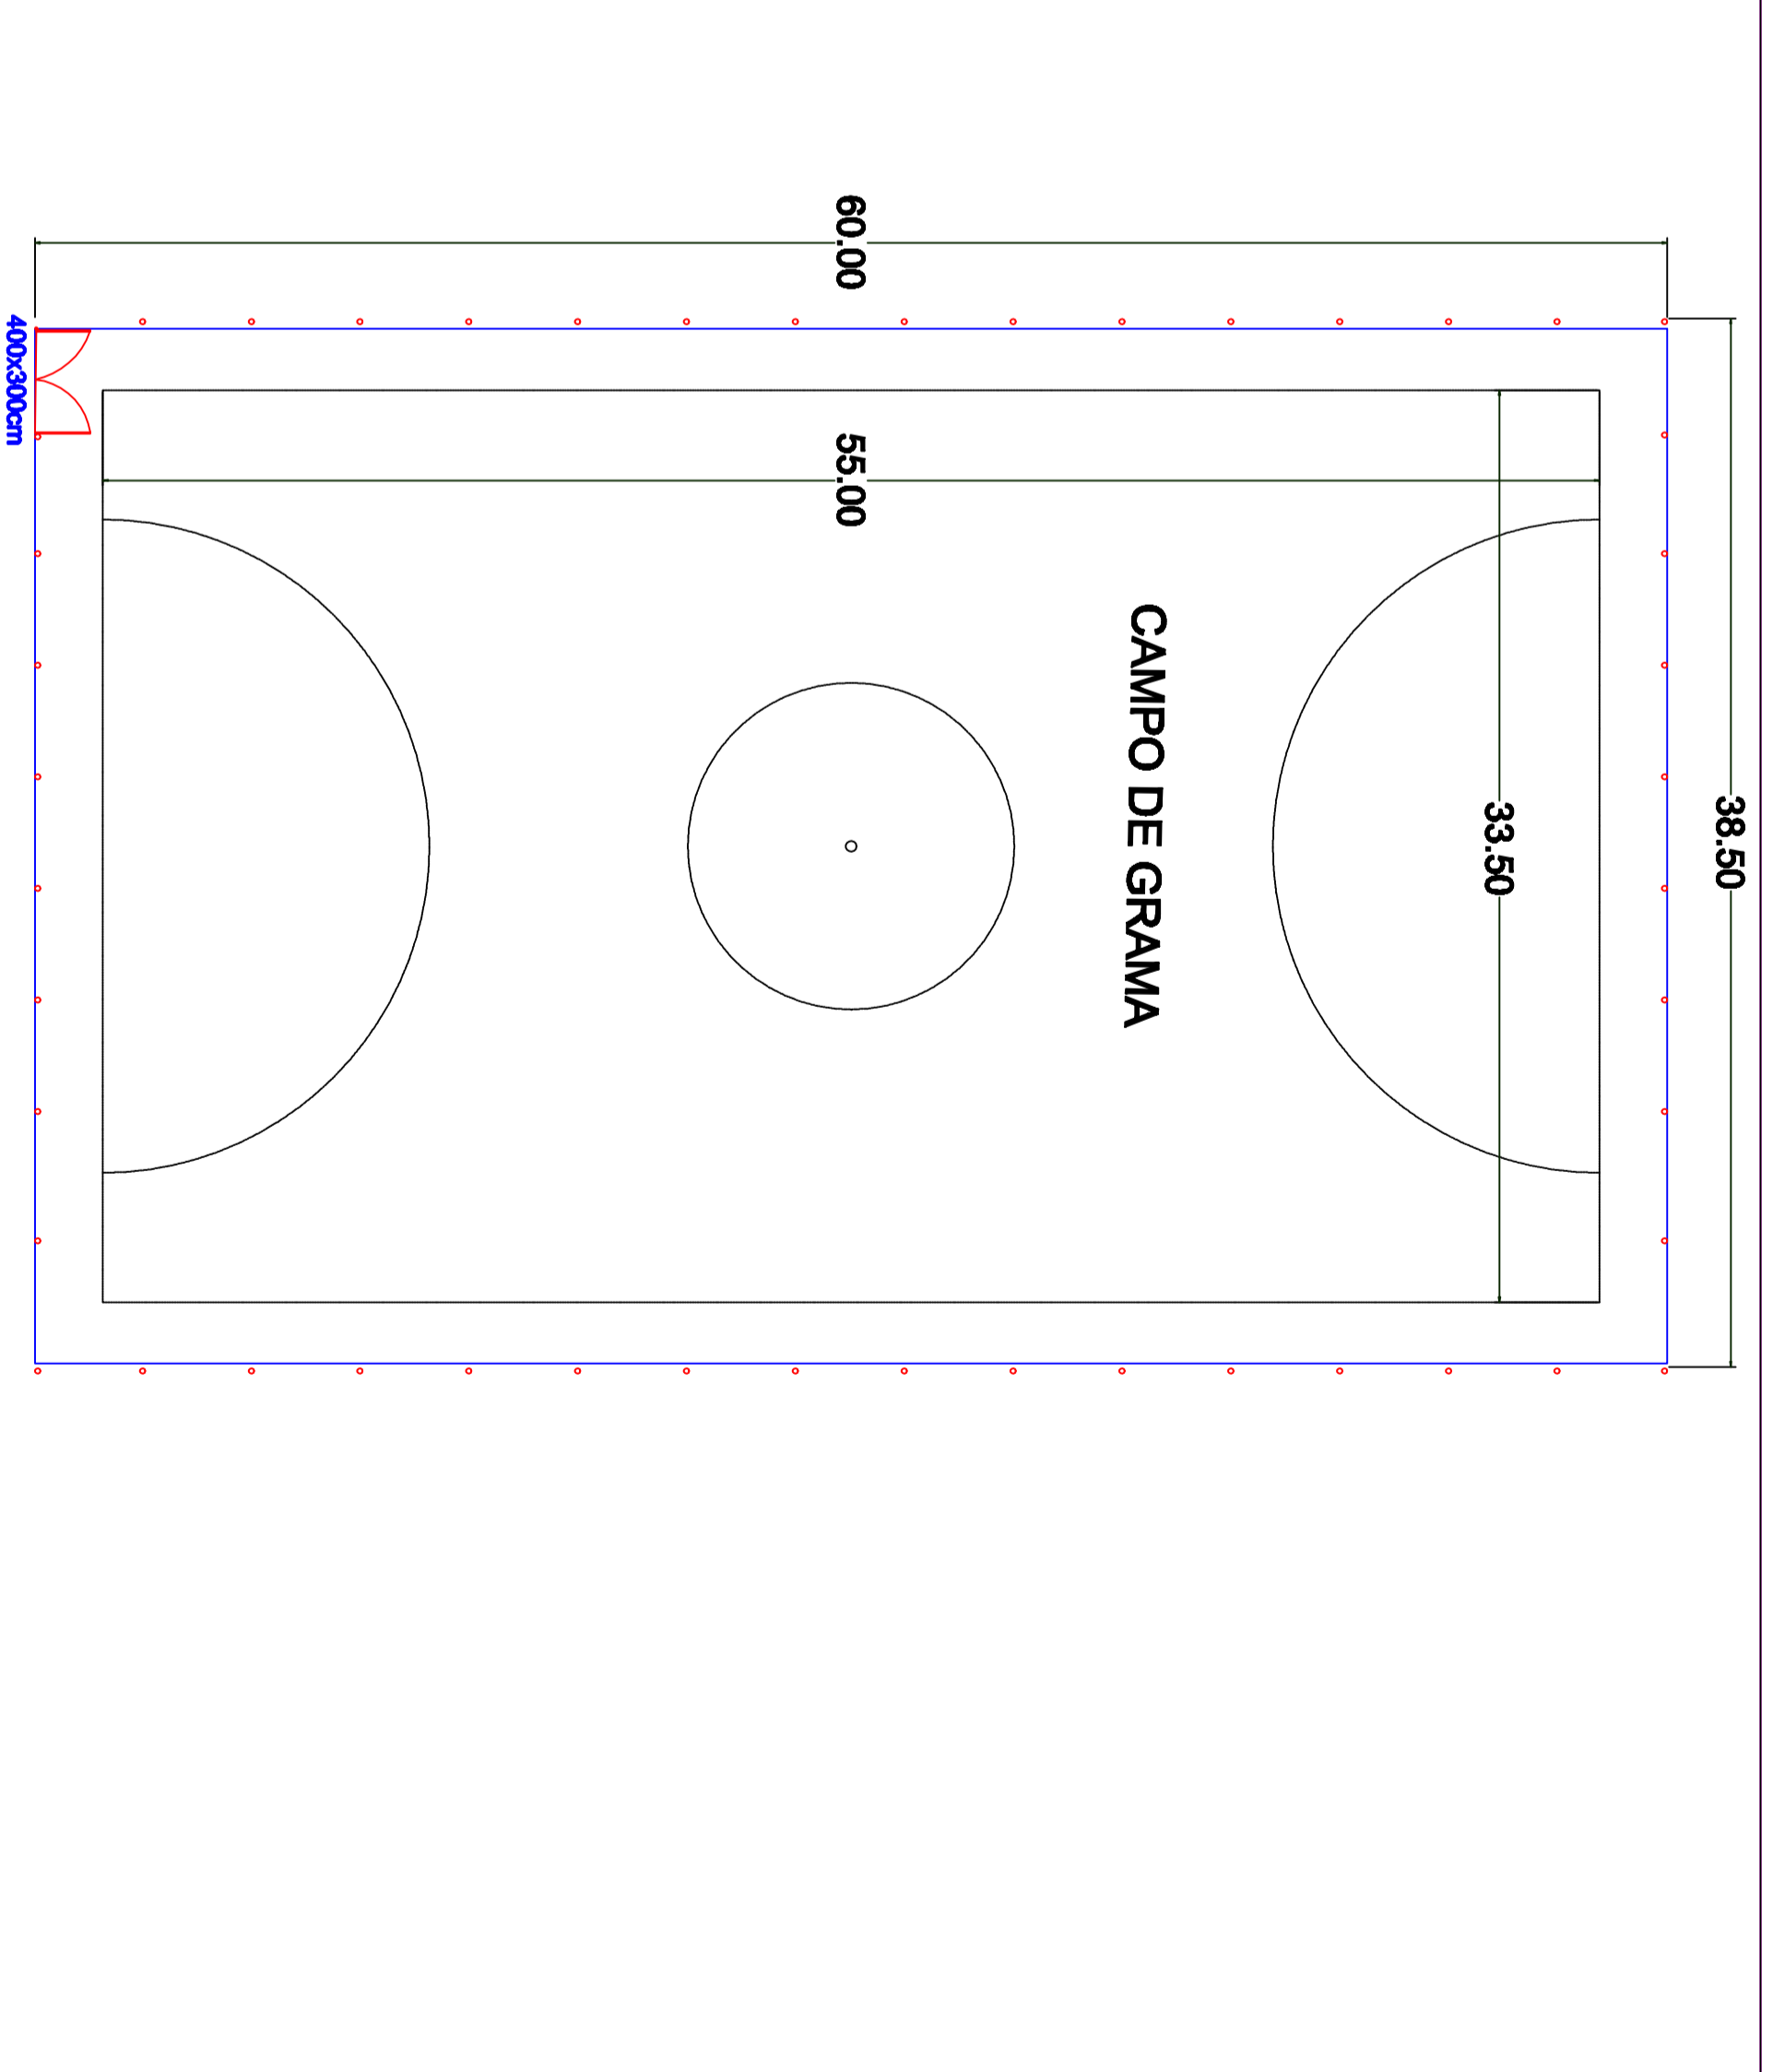

PLANTA BAIXA- CAMPO DE FUTEBOL- PRAÇA CENTRAL
 Area: 2310,00 m² - escala 1/250

Prefeitura Municipal Santo Antonio do Planalto

Av. Jorge Müller 1075 Centro
 Santo Antonio do Planalto - RS
 (54) 33771800

RESPONSÁVEL TÉCNICO P/PROJETO	DESENHO:
Eng. CIVIL : Alexandre Menegazzo - CREA:RS/187278	ALEXANDRE
OBRA GRAMA SINTETICA CAMPO DA PRAÇA MUNICIPAL	ÁREA
ENDEREÇO RUA AFONSO VERGUTZ- PRAÇA MUNICIPAL	2310,00 m ²
PROJETO	ASSUNTO
ARQUITETONICO	SITUAÇÃO E LOCALIZAÇÃO
ESCALA INDICADA- A2	DATA
	DEZEMBRO DE 2021
	Nº PRANCHIA
	ARQ-01/3