
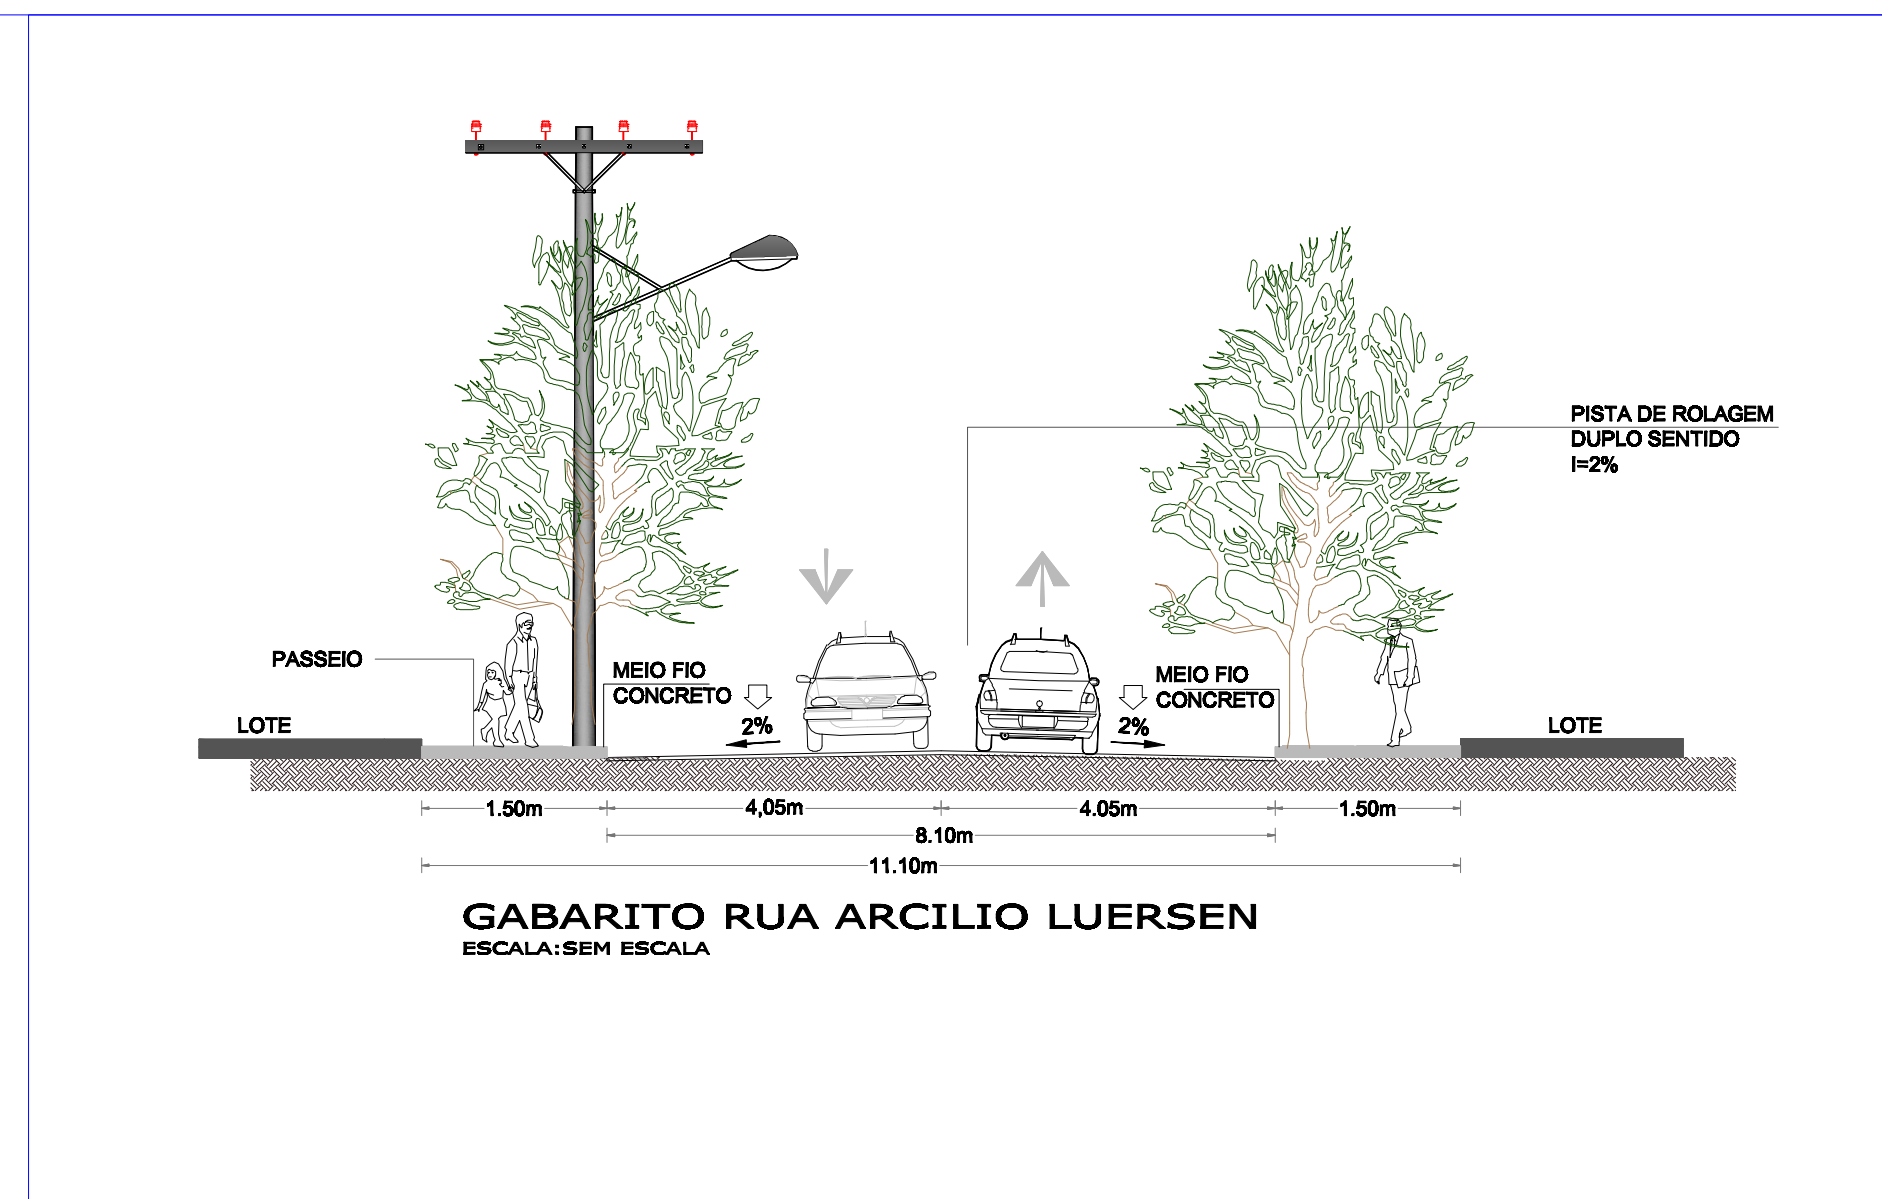


QUADRO DE ÁREAS- PAVER- BLOCO DE CONCRETO

RUAS A SEREM PAVIMENTADAS	AREA TOTAL	ÁREA DE RUAS	ÁREA DE PASSEIOS	MEIO FIO
Rua Herta Nienow	2.314,62 m²	1.700,16m²	614,46m²	409,64
Rua Arcilio Luersen	2.621,03 m²	1.912,64m²	708,39m²	472,26
Rua Juliano Surkamp P.	1.083,06 m²	820,08m²	262,98m²	Existente
TOTAL	6.018,71 m²	4.432,88m²	1.585,83m²	881,9m

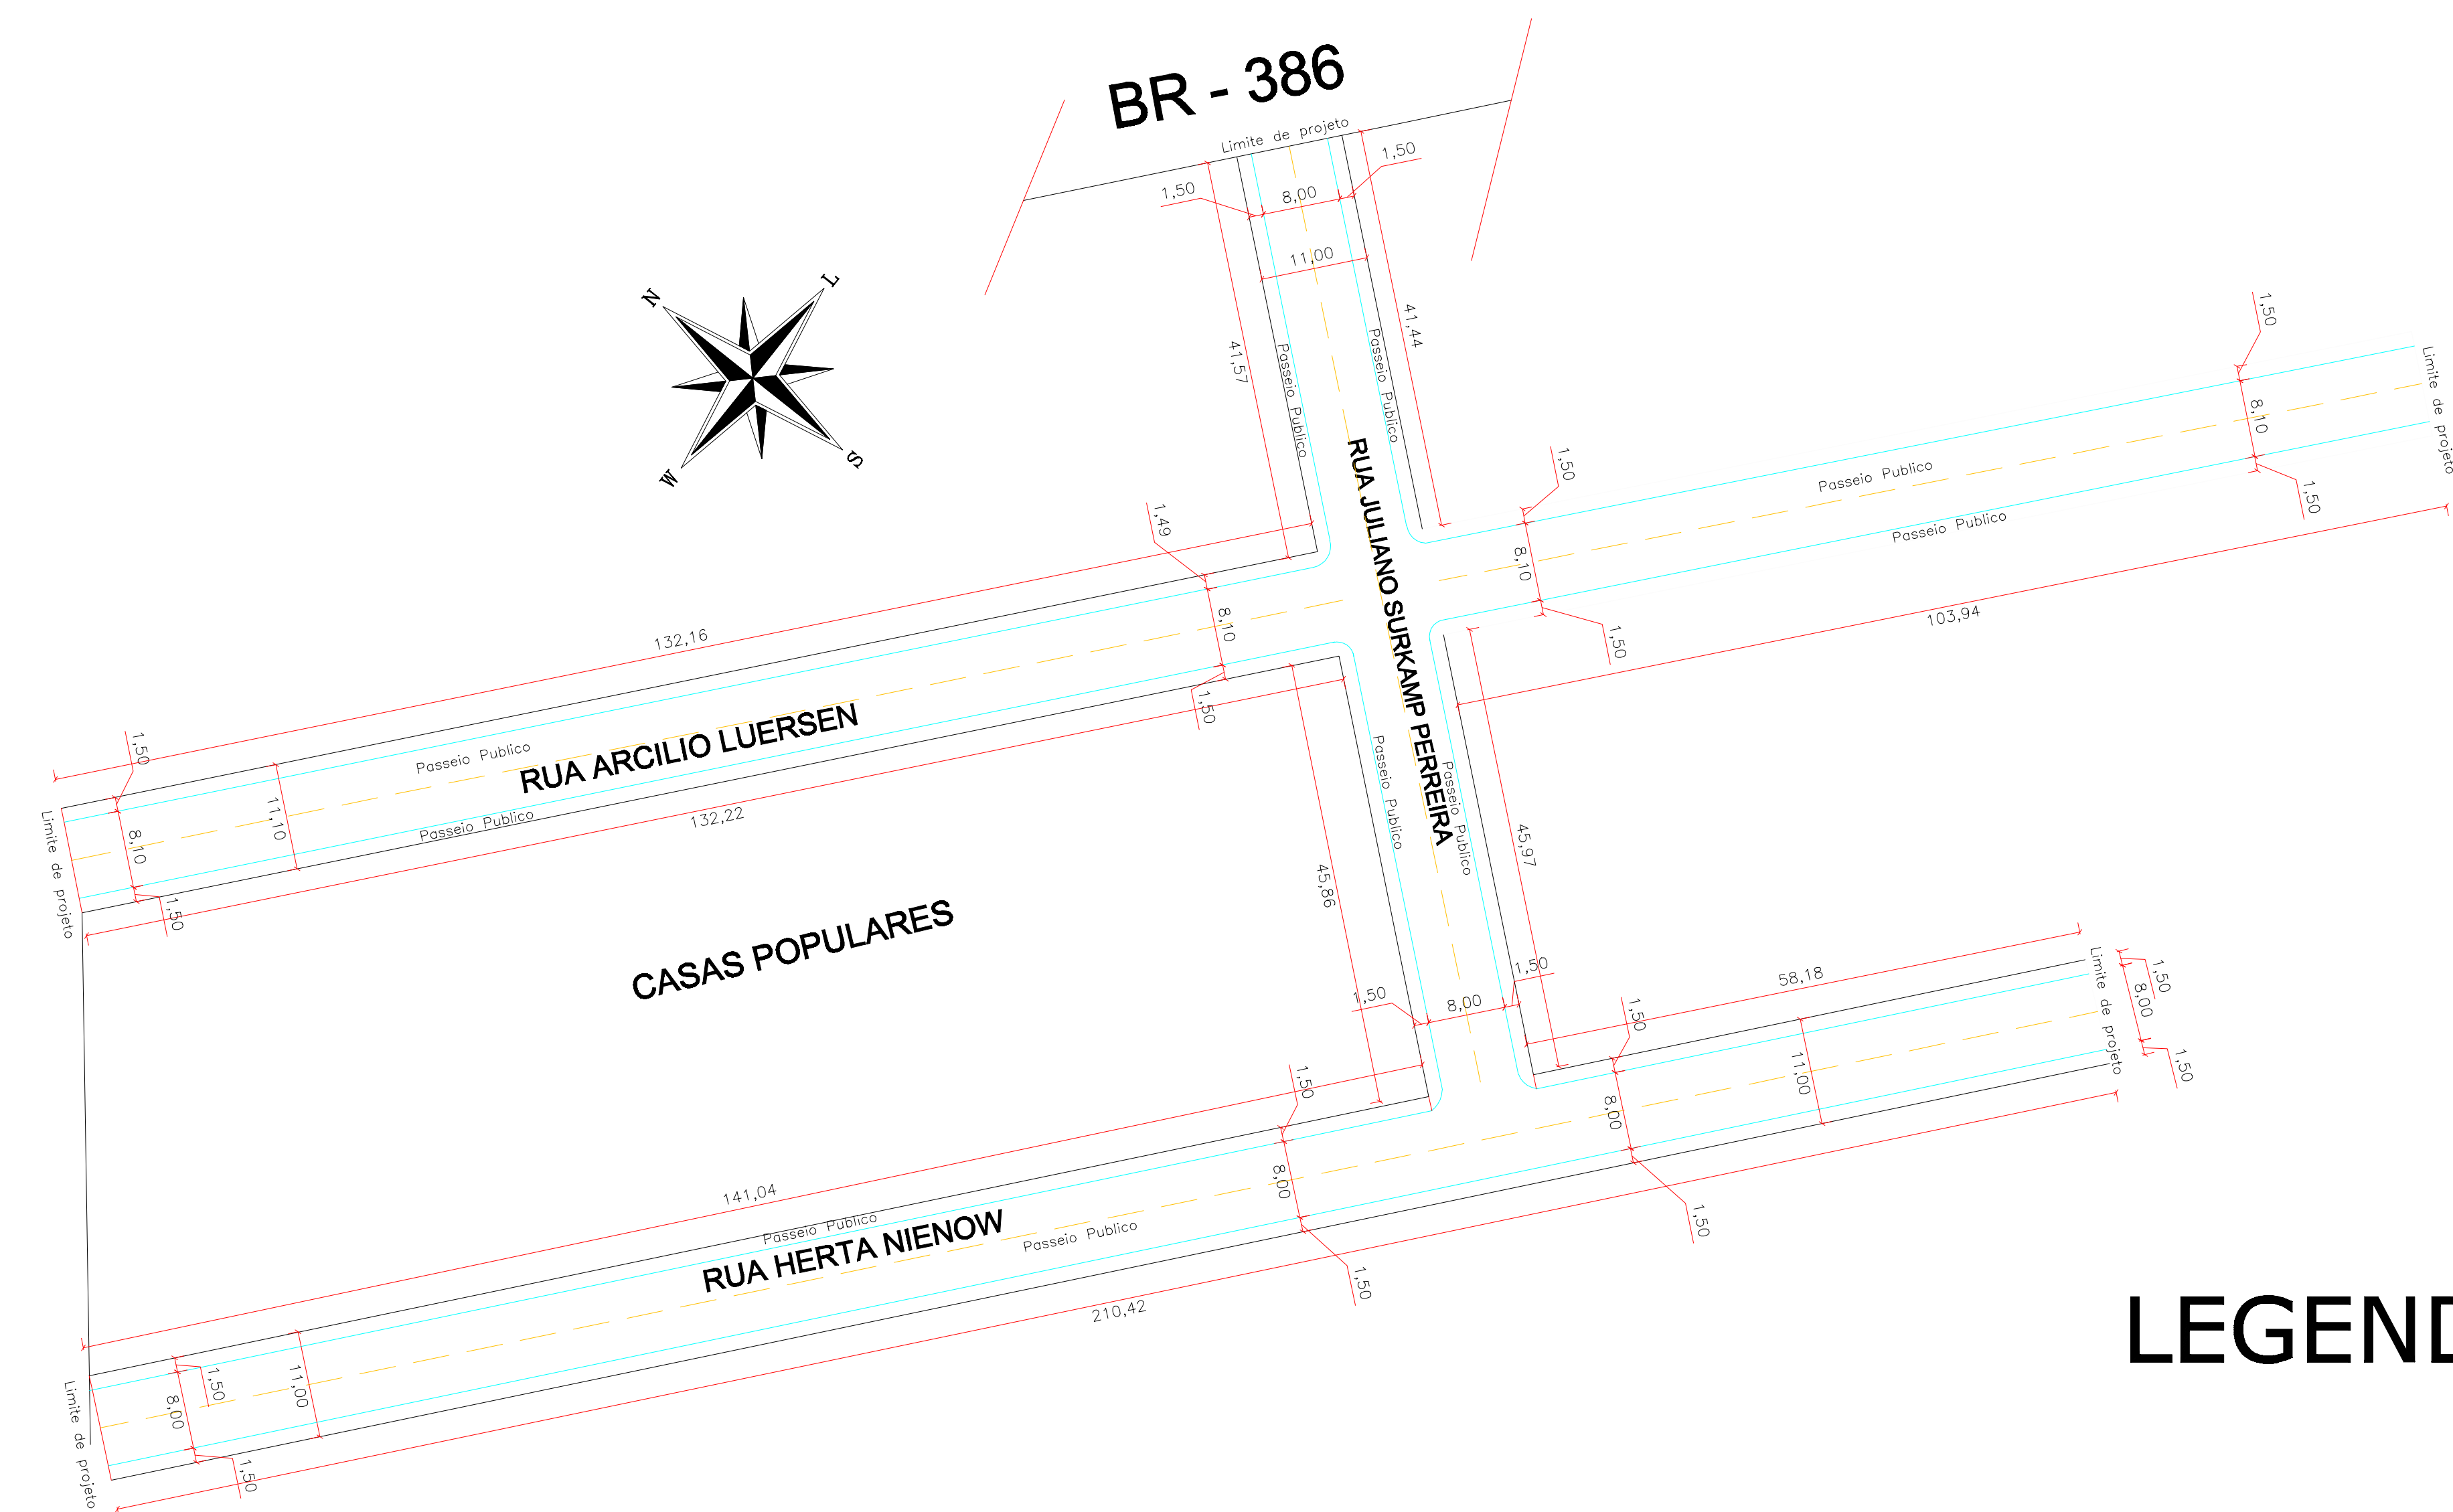

LEGENDA:

Ruas: Herta Nienow, Arcilio Luersen, Juliano Surkamp Perreira
ESCALA 1/500

Prefeitura Municipal
Santo Antonio do Planalto

Av. Jorge Muller 1079 Centro
Santo Antonio do Planalto - RS
(54) 33771800

RESPONSÁVEL TÉCNICO P/PROJETO	DESENHO:
Eng. Civil : Alexandre Manegazzo - CREA-RS/167278	ALEXANDRE
OBRA PAVIMENTAÇÃO DE RUAS -PERIMETRO URBANO	ÁREA 22.535,18 m²
ENDEREÇO Ruas diversas da cidade	
PROJETO	ASSUNTO
GEOMÉTRICO	LEVANTAMENTO PLANTA BAIXA
ESCALA	DATA Março de 2018
	Nº PRANCHA GEO 02-05