


GINASIO MUNICIPAL
FACHADA NORTE

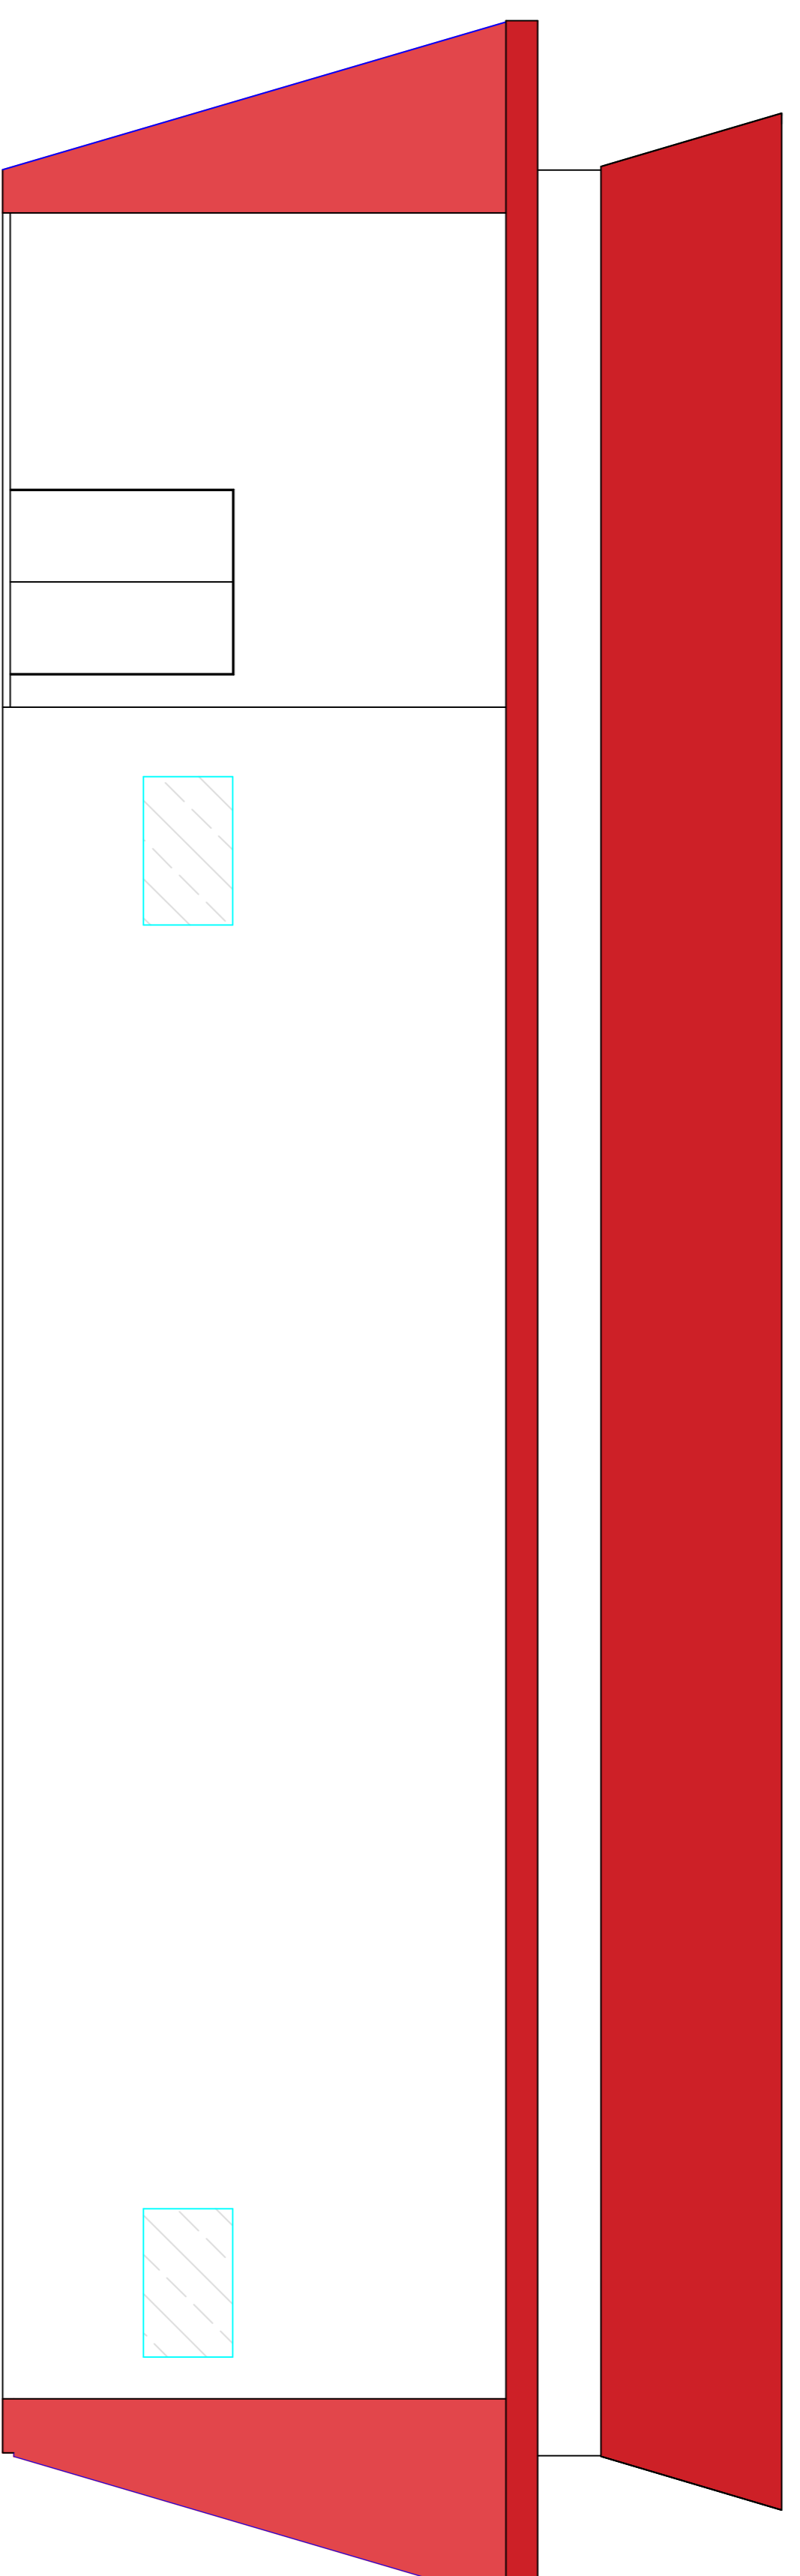

GINASIO MUNICIPAL
FACHADA LESTE

Prefeitura Municipal

Santo Antonio do Planalto

Av. Jorge Müller 1075 Centro Santo Antonio do Planalto - RS

RESPONSÁVEL TÉCNICO PROPOSTO (41) 33771800

Eng. Civil: Alexandre Meneguesso - CREA/RS/167278

DESENHO:
ALEXANDRE

OBRA GINÁSIO DE ESPORTES

ÁREA
1.787,78m²

ENDEREÇO Rua Heinrich Kirhnus

PROJETO FACHADAS

ASSUNTO FACHADAS NORTE E LESTE

Nº PRANCHA
FAC-01/2

ESCALA 1:100 - A1

DATA
JANEIRO DE 2023