

Q31

Rua Irma Vergutz
105.00m

Matricula 34.277
Q29-Setor 001
LOTE 002
15.000,00 m²

RUA HELMUTH KIRINUS

58.50m

39.75m

55.60m

39.96m

7.13m

17.35m

28.20m

60.00m

90.25m

Q29-Setor 001
LOTE 001
5.000,00m²

FAIXA DE DOMINIO DA BR-386


BR-386

35.00m

76.40m

19.10m

15.83m

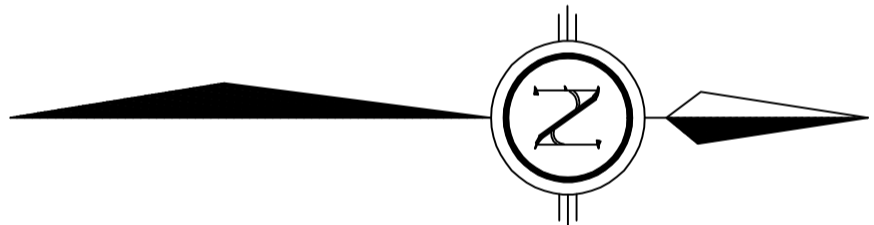

LOTE 003
EDGAR KLEMMANN

Prefeitura Municipal
Santo Antonio do Planalto

Av. Jorge Müller 1073 Centro
Santo Antonio do Planalto - RS
(54) 33771800

RESPONSÁVEL TÉCNICO P/PROJETO

Eng. CIVIL : Alexandre Menegazzo - CREA:389/187278

DESENHOU:
ALEXANDRE

OBRA
CONSTRUÇÃO DE GINÁSIO MUNICIPAL

ÁREA
1.288,00 m²

ENDEREÇO
RUA HELMUTH KIRINUS

PROJETO
ARQUITETONICO

ASSUNTO
PLANTA DE SITUAÇÃO E LOCALIZAÇÃO

Nº FOLHA
SIT-01/01

ESCALA
1/750

DATA
08/03/2023