


DETALHAMENTO VIGAS

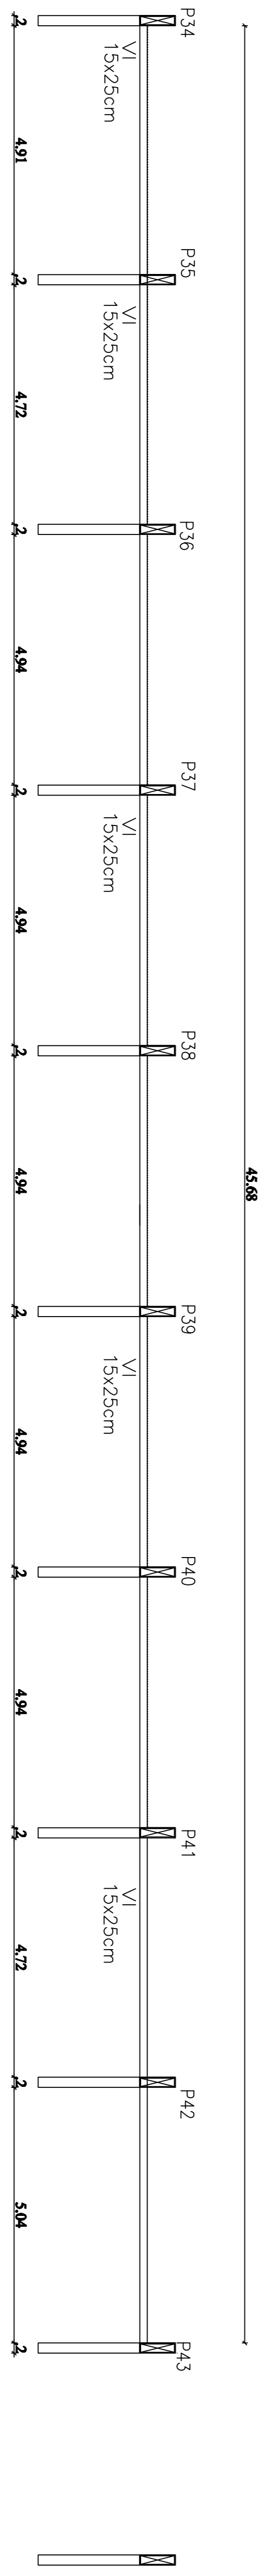

GINÁSIO MUNICIPAL
 PLANTA DE FORMAS VIGAS NIVEL INTERMEDIARIO PAREDES LATERAIS- nível 4,00m

- ▬ ÁREA GINÁSIO : 1.670,71 m²
- ▬ ÁREA MEZANINO : 117,16 m²
- ▬ ÁREA TOTAL : 1.787,78 m²

Prefeitura Municipal		Av. Jorge Müller- 1073 Centro Santo Antonio do Planalto - RS	
Santo Antonio do Planalto		(54) 33771600	
RESPONSÁVEL TÉCNICO PROPOSTO			
Eng. CIVIL : Alexandre Mangazza - CRECA/RS/187276		DESENHO: ALEXANDRE	
OBRA GINÁSIO DE ESPORTES			
ENDEREÇO Rua Nelsoniuh Kirinus		ÁREA 1.787,78m²	
PROJETO ESTRUTURAL			
ASSUNTO PLANTA DE FORMAS VIGAS NIVEL INTERMEDIARIO		Nº PRONCHIA EST-01/04	
ESCALA 1:75 - A1	DATA	JANEIRO DE 2023	