
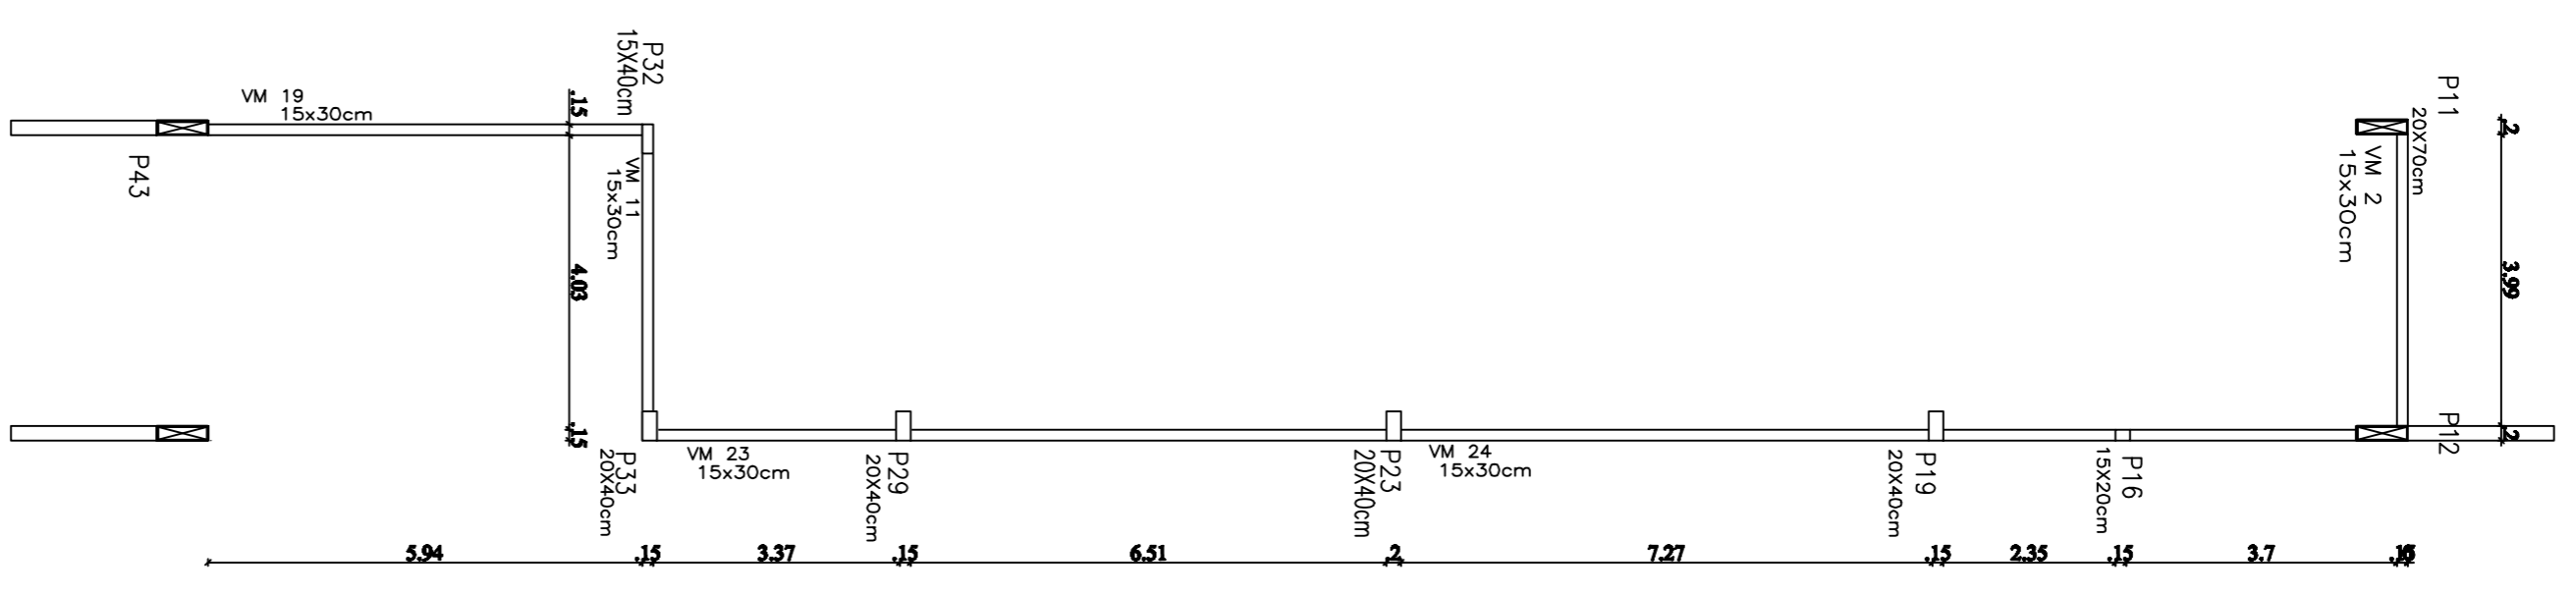


**GINÁSIO MUNICIPAL**  
**PLANTA DE FORMAS VIGAS NÍVEL INTERMEDIÁRIO - SUPERIOR AO MEZANINO - nível 5,28 m.**  
 — ÁREA GLOBAL: 1.787,78 m<sup>2</sup>  
 — ÁREA MEZANINO: 117,48 m<sup>2</sup>  
 — ÁREA TOTAL: 1.787,78 m<sup>2</sup>

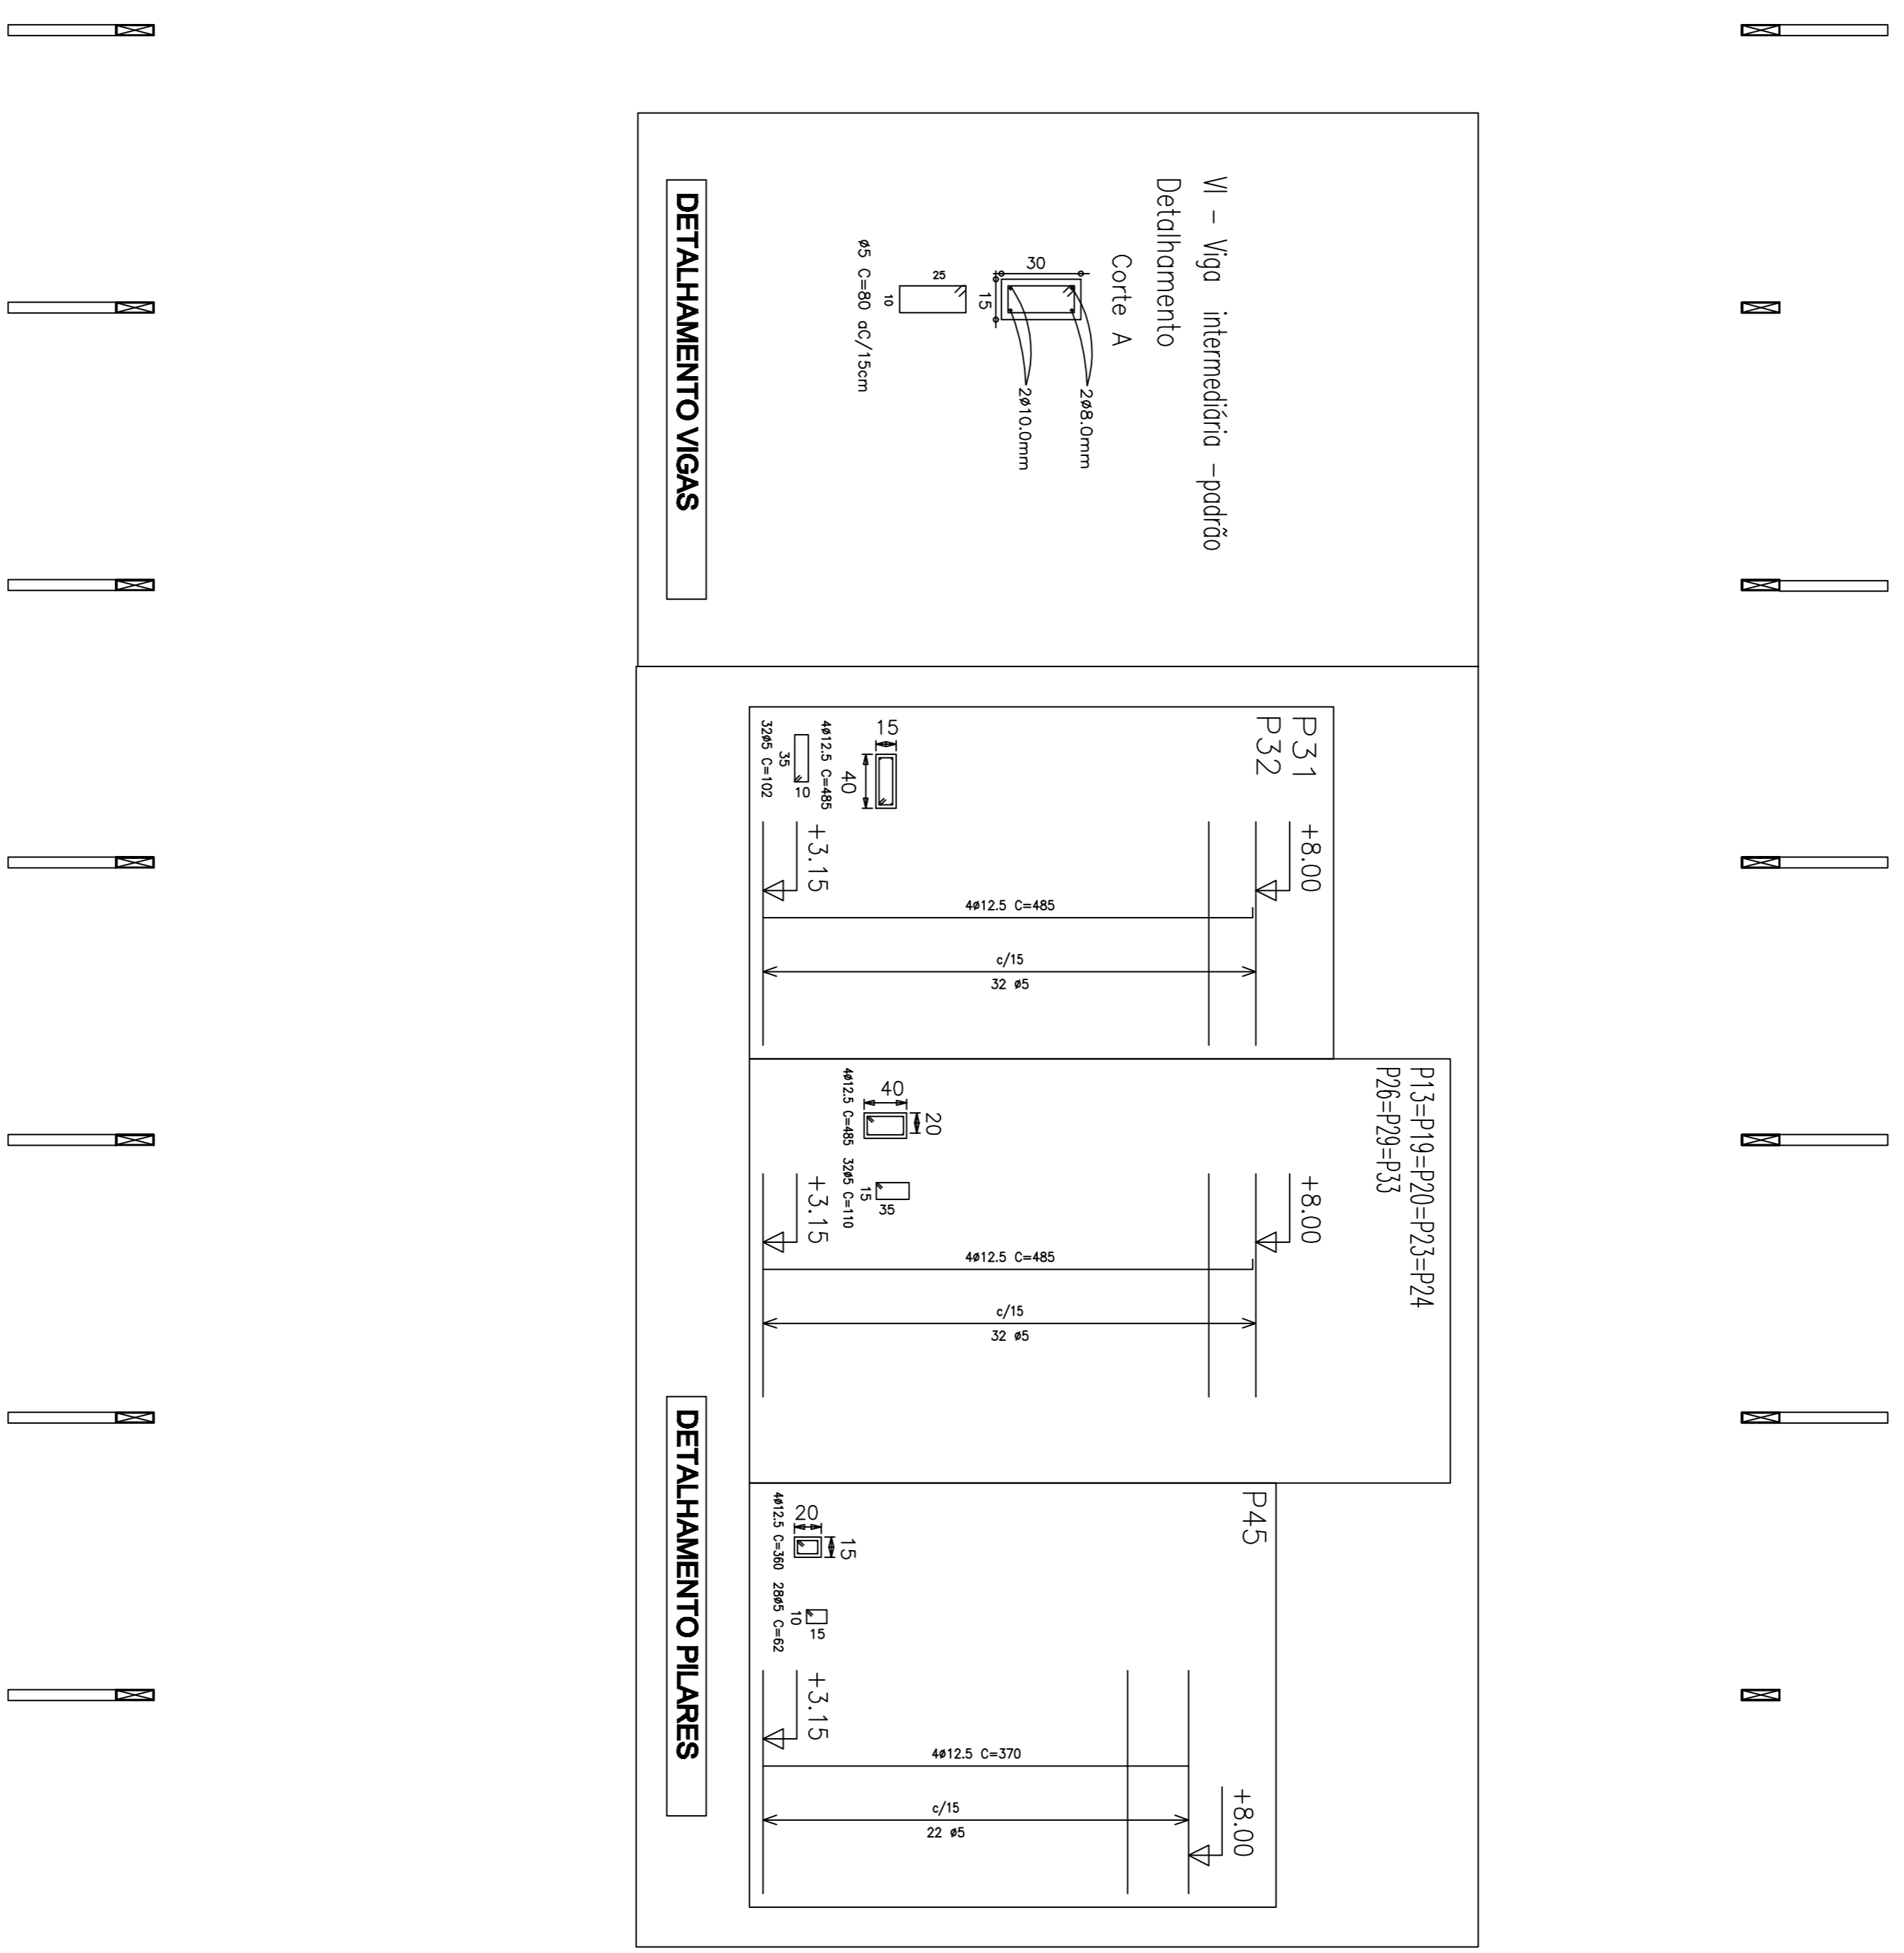

# Prefeitura Municipal

## Santo Antonio do Planalto

Av. Jorge Müller, 1073 Centro Santo Antonio do Planalto - RS

RESPONSÁVEL TÉCNICO P/PROJETO (54) 33771800

Eng. CIVIL: Alexandra Menezes - CRECA/RB/107278

DESENHO: ALEXANDRE

OBRA GINÁSIO DE ESPORTES

ÁREA 1.787,78m<sup>2</sup>

ENDEREÇO Rua Heinrich Kirinus

PROJETO ESTRUTURAL

ASSUNTO PLANTA DE FORMAS VIGAS NÍVEL SEGUNDO NÍVEL

Nº PRODUÇÃO EST-02/4

ESCALA 1:100 - A1

DATA: JANEIRO DE 2023