



DETALHAMENTO DA RAMPA DE ACESSIBILIDADE

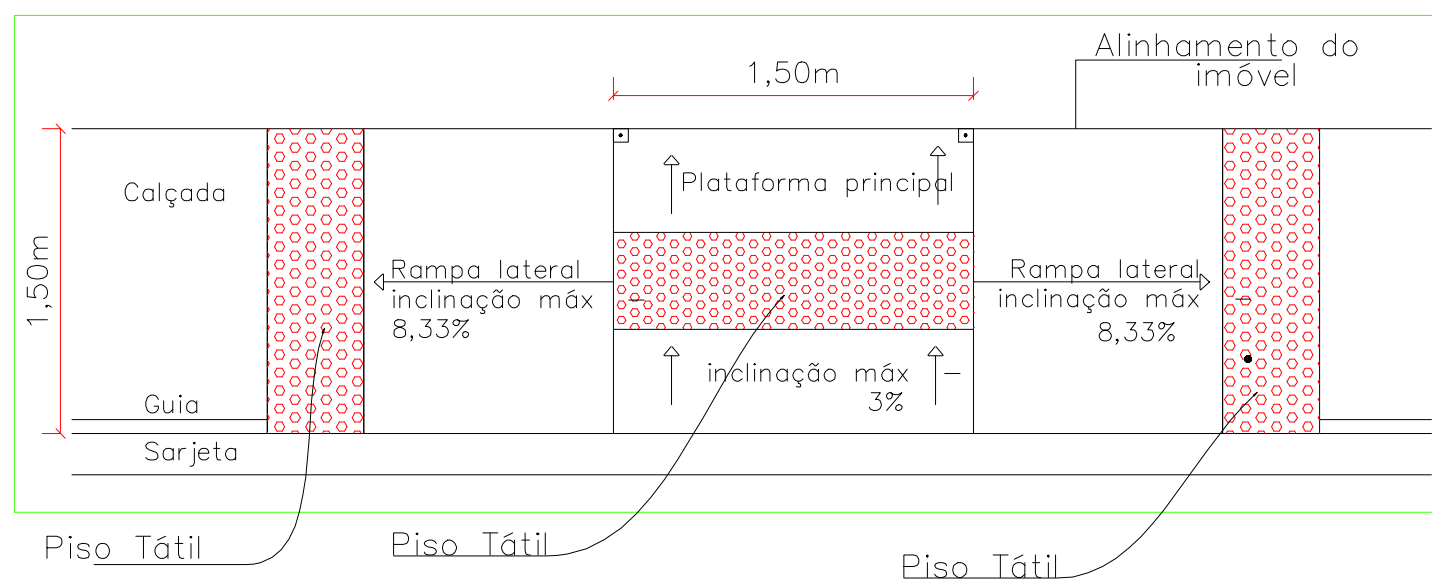


LEGENDA

- Piso Direcional - 0,25 x 0,25m
Piso Direcional - indicando a rota.
- Piso Alerta - 0,25 x 0,25m
Piso de Alerta - indicando: obstáculo, mudança de rota, rampa, etc.

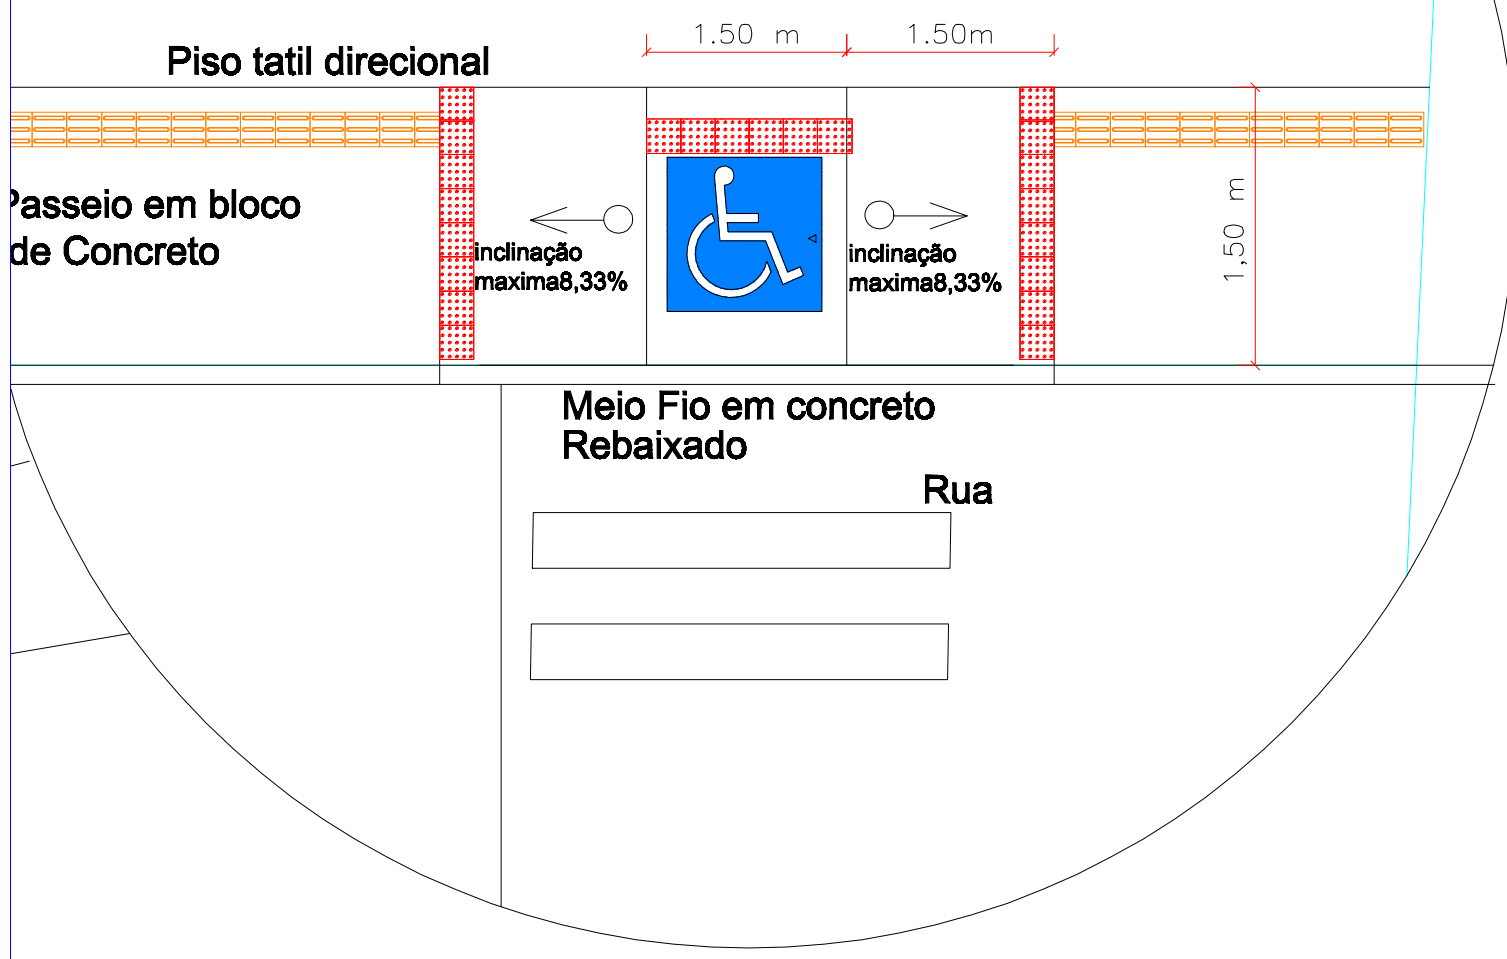

Detalhes.

PLACAS EM VISTA - DETALHE INSTALAÇÃO

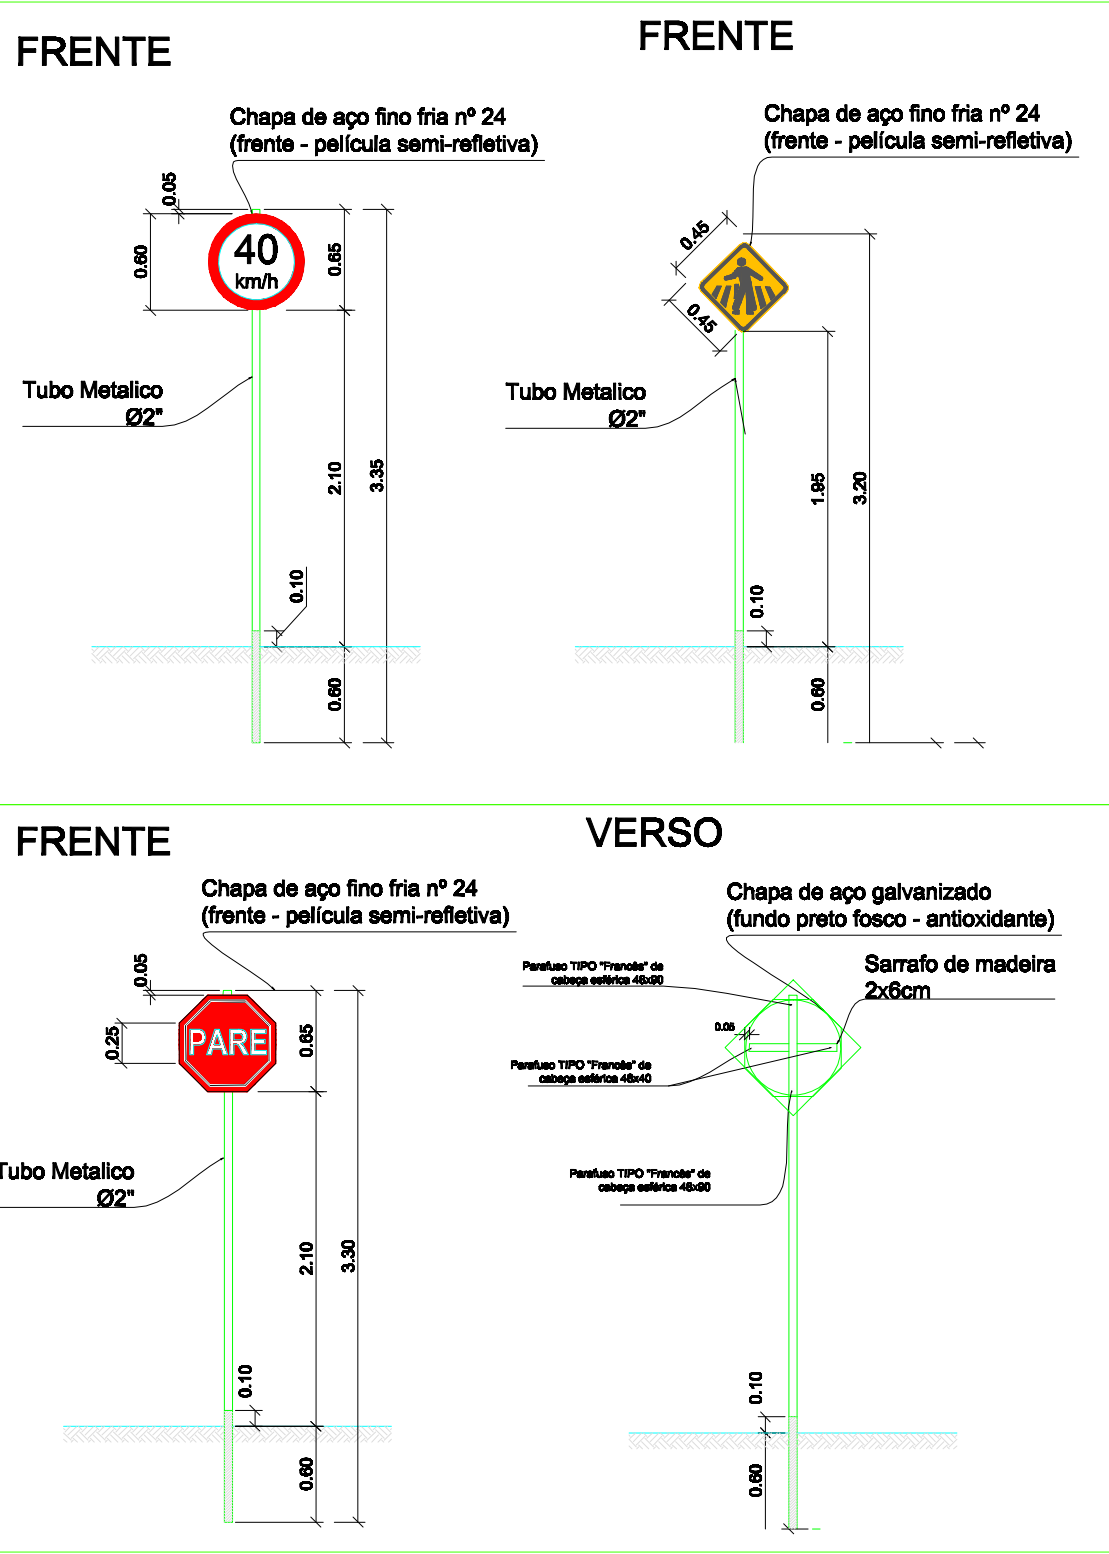

Legenda Pluvial

- BL - Boca de Lobo
- PV - Poço de Visita

Prefeitura Municipal
Santo Antonio do Planalto

Av. Jorge Muller 1071 Centro
Santo Antonio do Planalto - RS
(54) 33771800

RESPONSÁVEL TÉCNICO P/PROJETO		DESENHO:	
Eng. Civil : Alexandre Menegazzo - CREA/RS/187278		ALEXANDRE	
OBRA		ÁREA	
PAVIMENTAÇÃO DE RUAS -PERIMETRO URBANO		22.535,18 m²	
ENDEREÇO			
Ruas diversas da cidade			
PROJETO		Nº PRANCHAS	
SINALIZAÇÃO		SIN 05-05	
ASSUNTO			
AVENIDA JORGE MULLER			
ESCALA		DATA	
		Novembro de 2018	