


PLANTA DE LOCAÇÃO-PILARES E VIGAS-NÍVEL PRIMEIRA LAJE, escala : 1/100
 escala : 1/100
 AREA: 262,78 m²

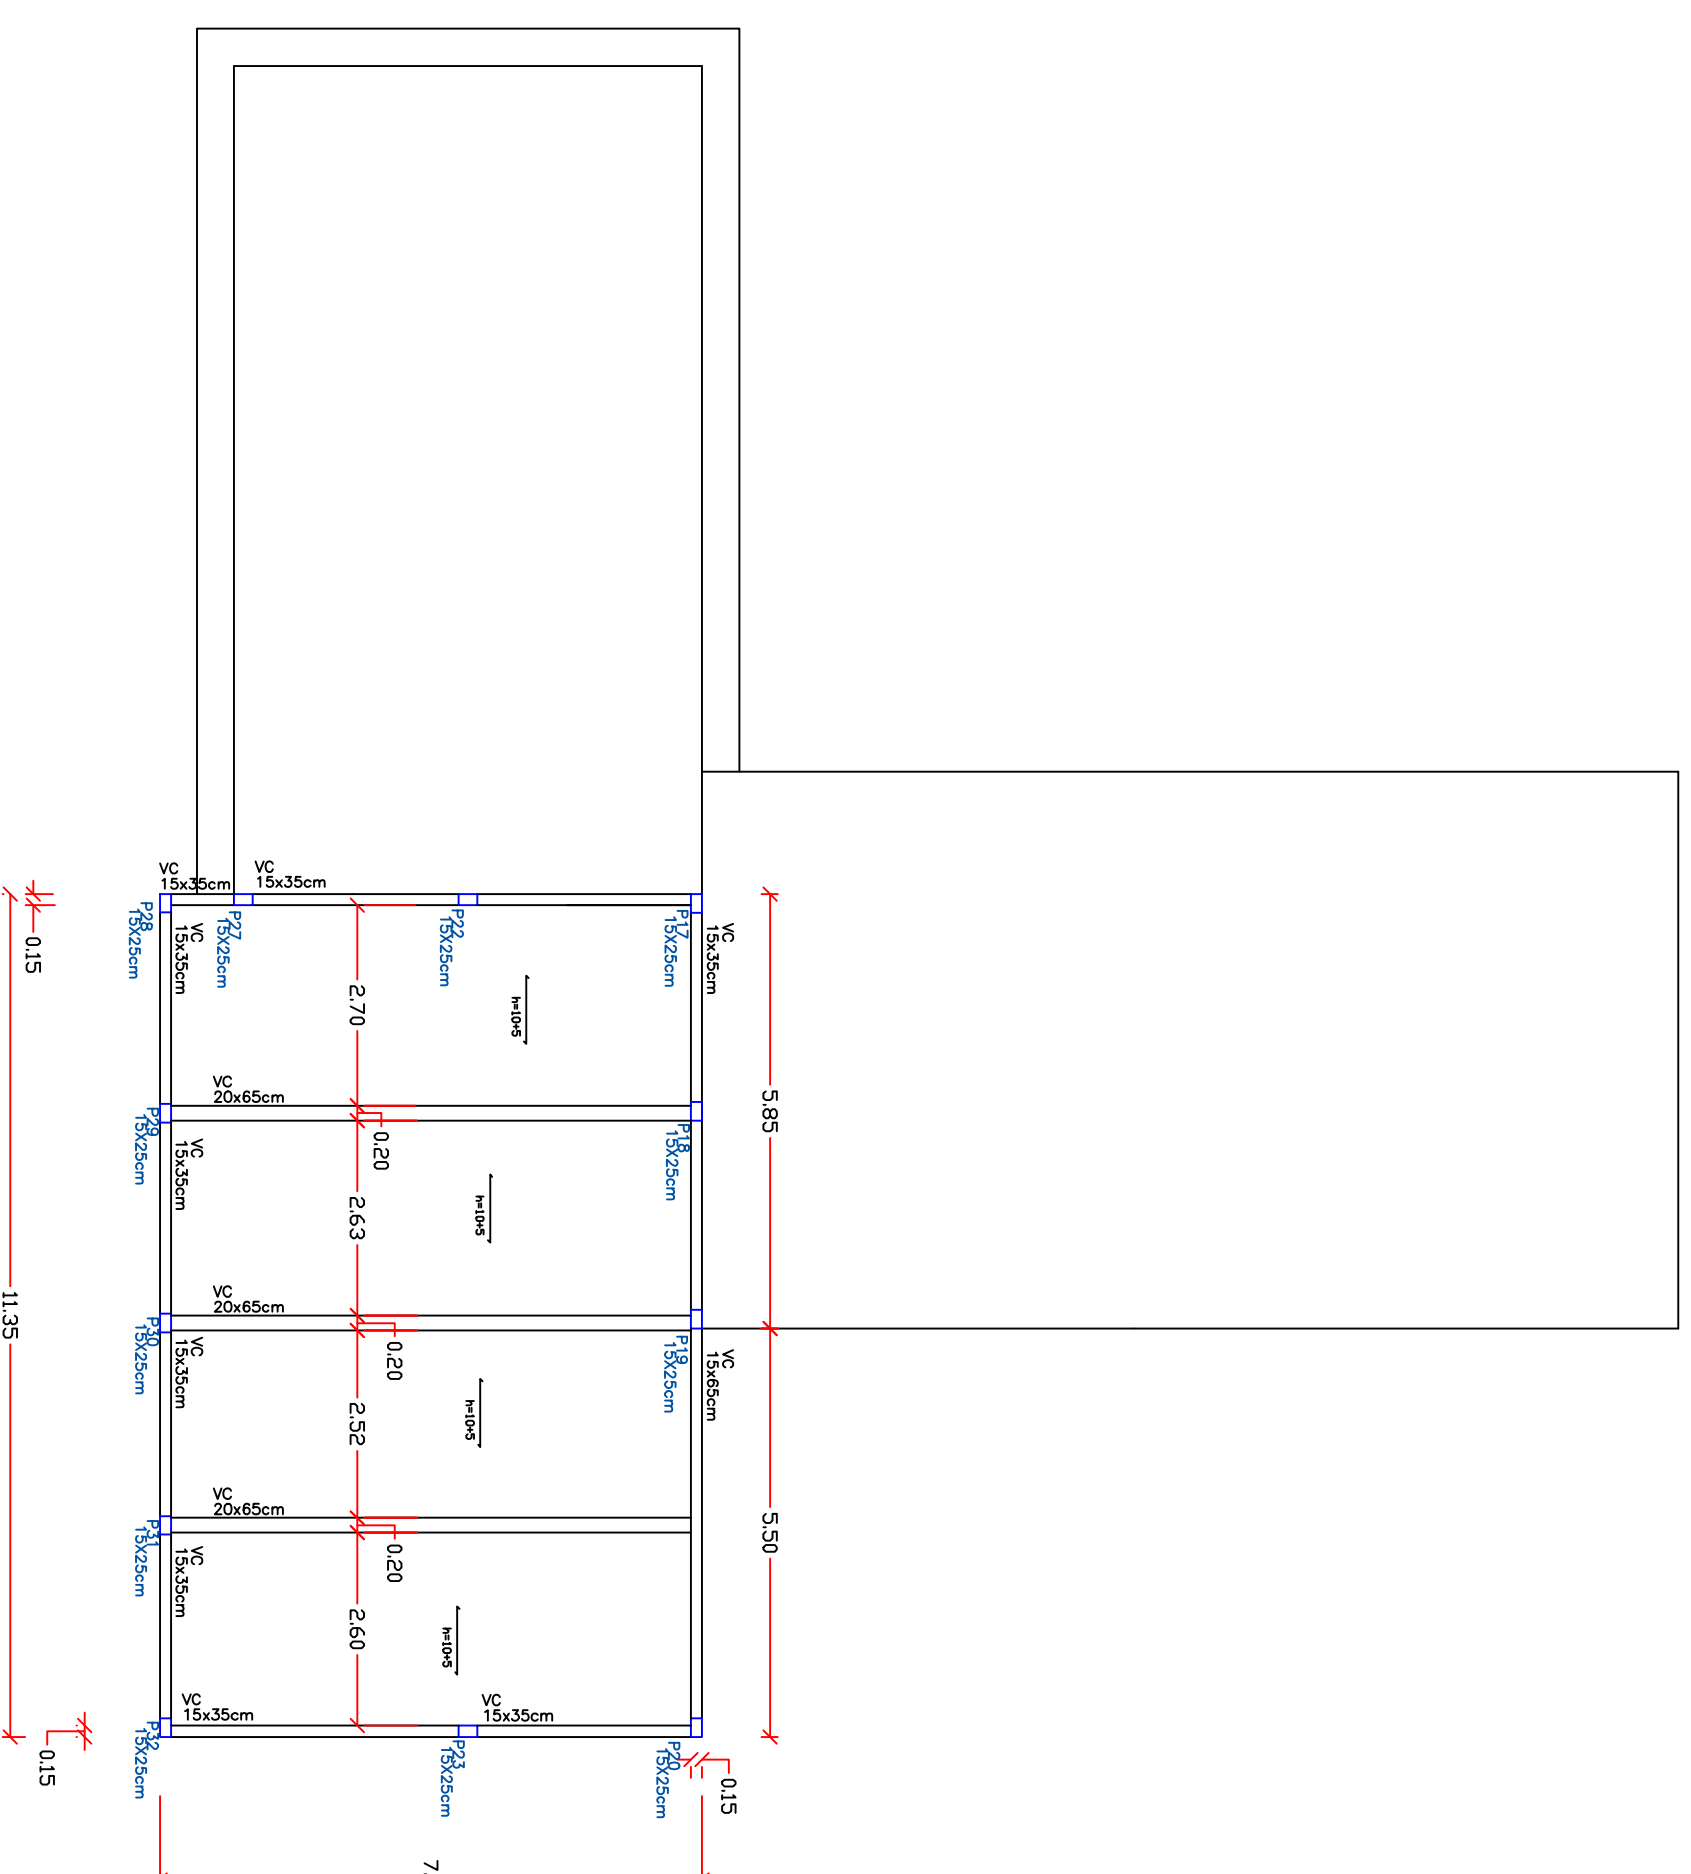

PLANTA DE LOCAÇÃO-PILARES E VIGAS-NÍVEL SEGUNDA LAJE, escala : 1/100
 escala : 1/100
 AREA: 262,78 m²

Prefeitura Municipal

Santo Antonio do Planalto

Av. Jorge Müller 1075 Centro
 Santo Antonio do Planalto - RS
 (+54) 33771800

RESPONSÁVEL TÉCNICO P/PROJETO

Eng. Civil : Alexandre Menegazzo - CREA:RS/1612718

DESENHO:
 ARQ. Josiane Pasqualotto

OBRA CENTRO DE CONVIVÊNCIA

CAU - A 143993-6

ENDEREÇO RUA - ALBINO SELLIG

AREA
 262,78 m²

PROJETO ESTRUTURAL

ASSUNTO FORMAS COBERTURA -E LAJES

Nº PRANCHA
 EST-01/2

ESCALA 1:750 - A2

DATA
 Setembro de 2021