
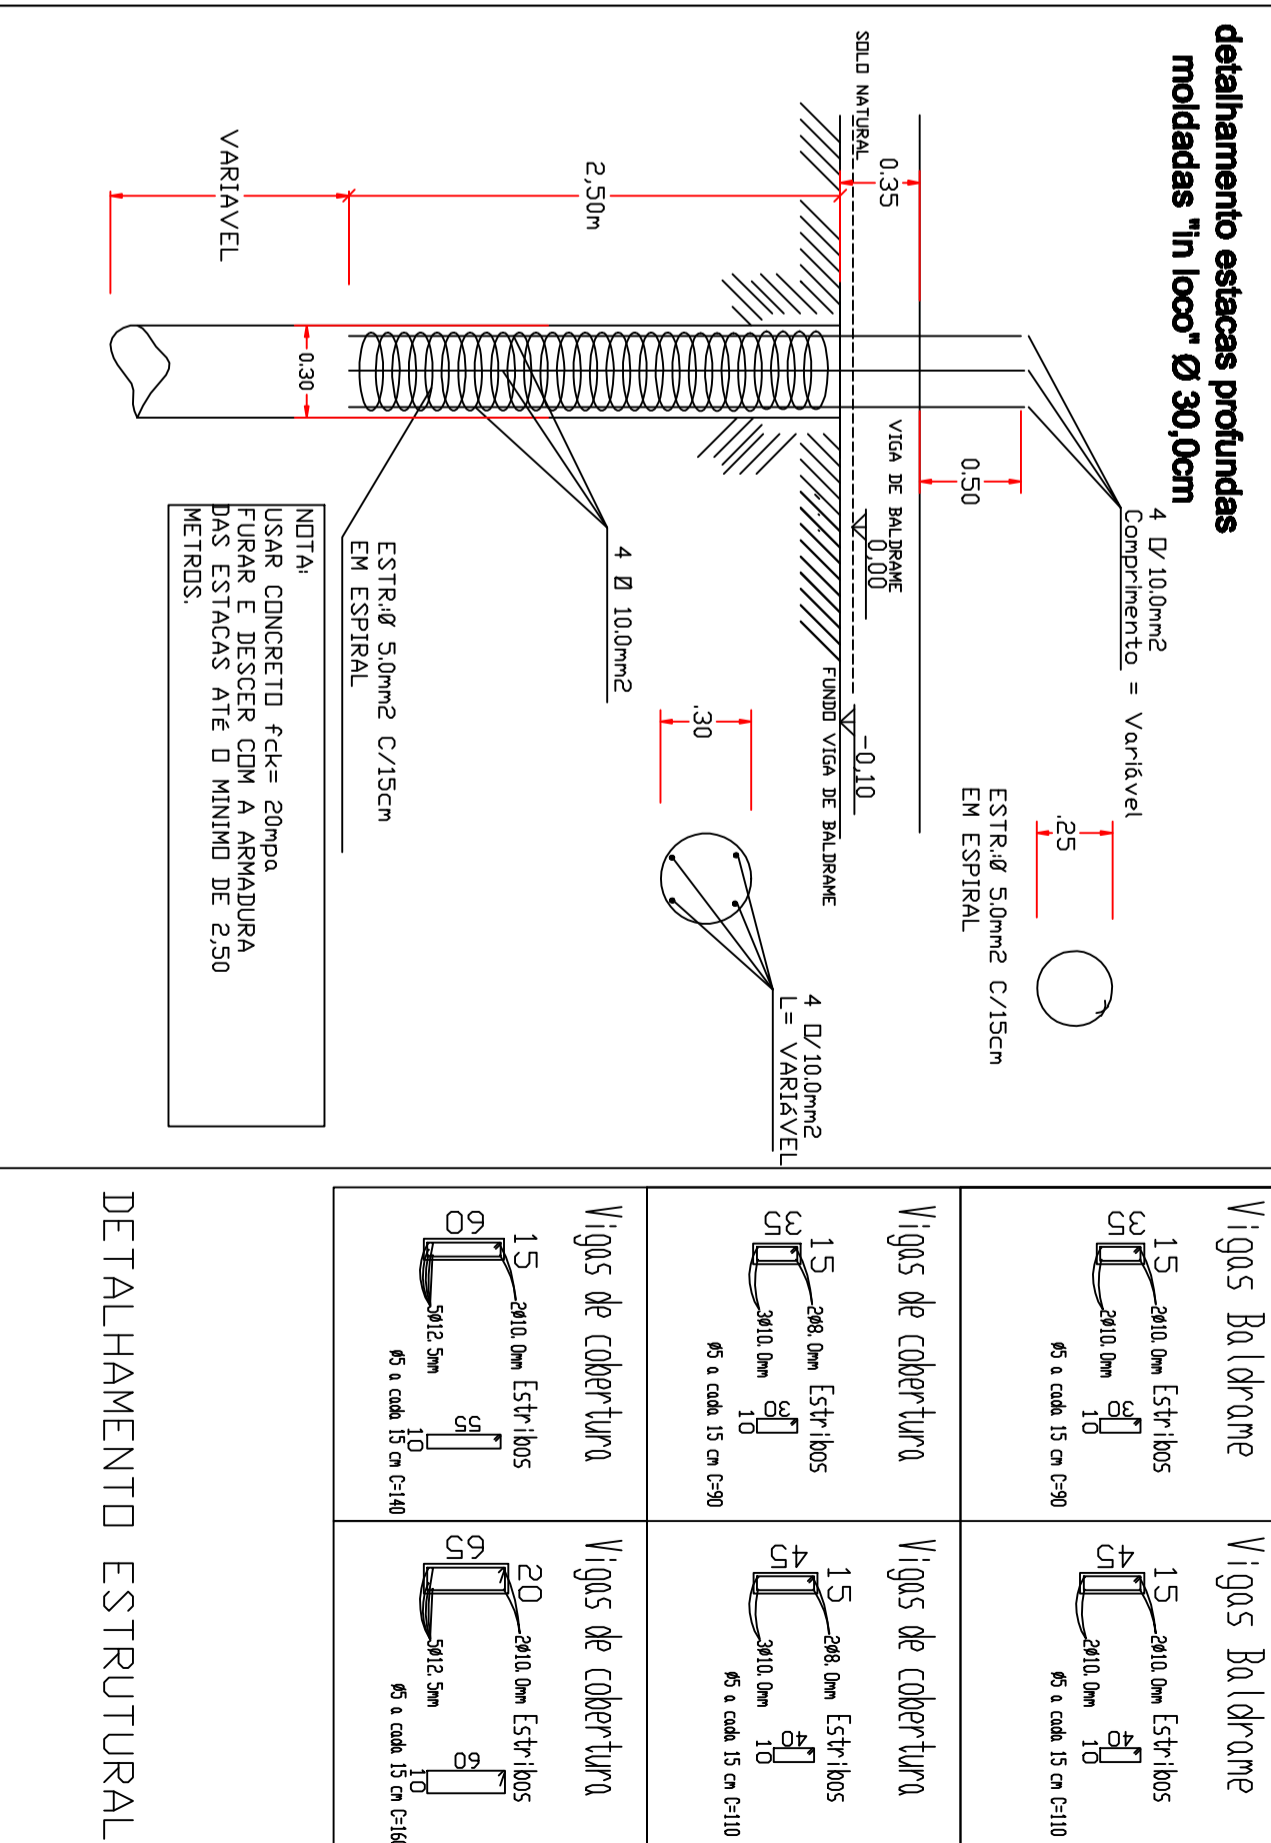


PLANTA DE LOCAÇÃO-PILARES EVIGAS DE BALDRAME, escala : 1/100
 escala : 1/100
 AREA: 262,78 m²

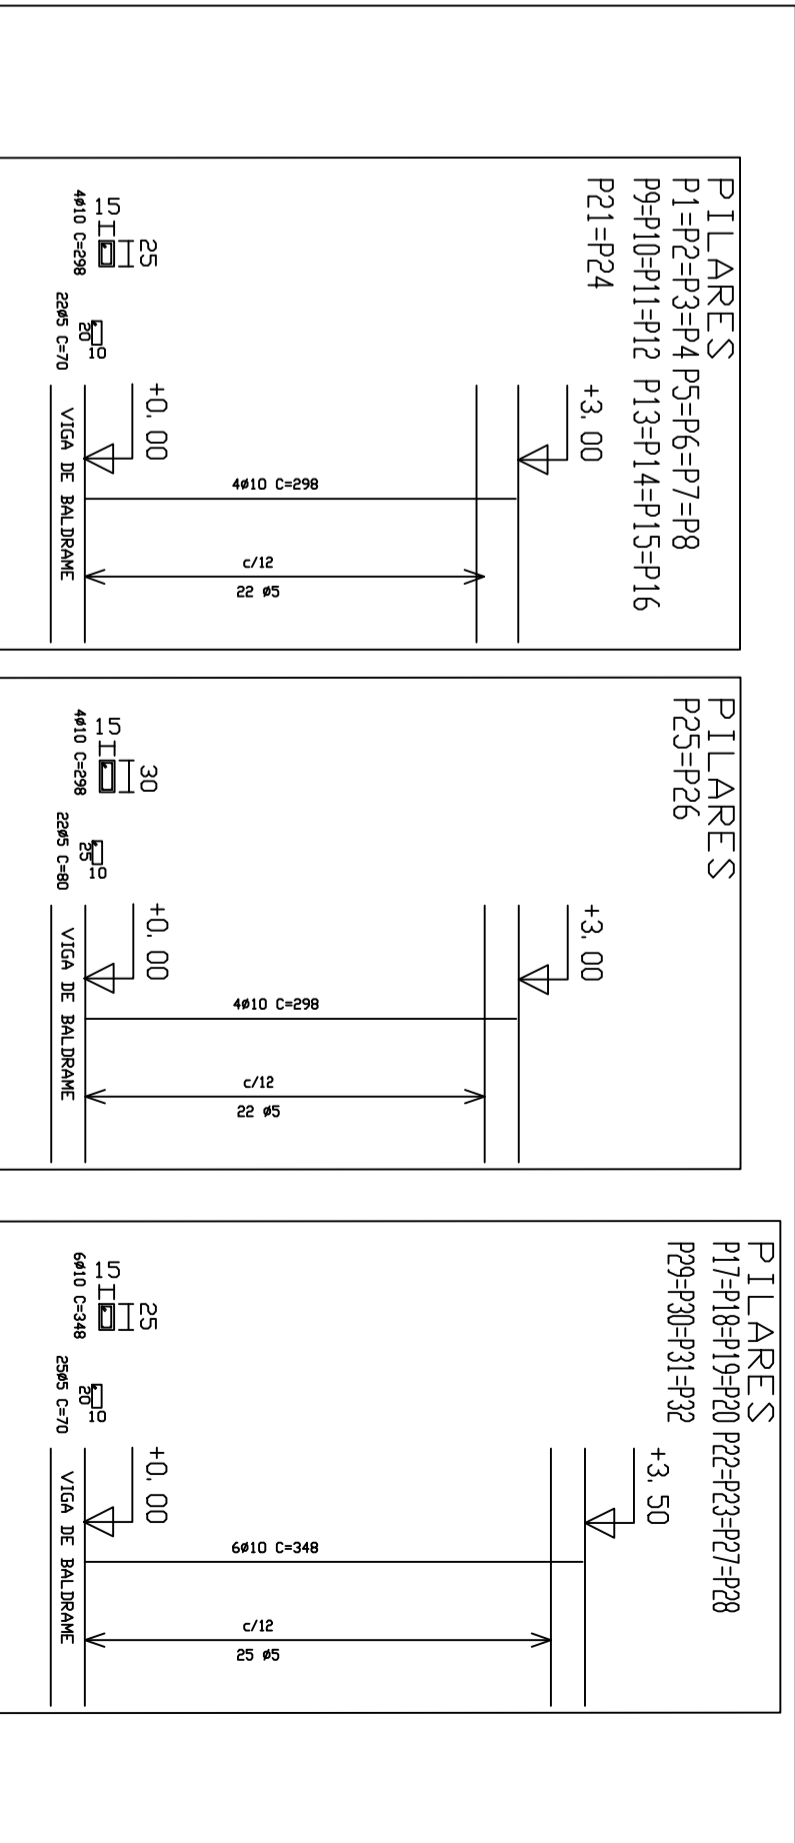

Vigas Baldrame	15 - 2910,0mm Estr:1005 C/10 Ø5 a cada 15 cm C=90	Vigas Baldrame	15 - 2910,0mm Estr:1005 C/10 Ø5 a cada 15 cm C=110
Vigas de cobertura	15 - 2980,0mm Estr:1005 C/10 Ø5 a cada 15 cm C=90	Vigas de cobertura	15 - 2980,0mm Estr:1005 C/10 Ø5 a cada 15 cm C=110
Vigas de cobertura	15 - 2910,0mm Estr:1005 C/10 Ø5 a cada 15 cm C=140	Vigas de cobertura	20 - 2910,0mm Estr:1005 C/10 Ø5 a cada 15 cm C=160

Prefeitura Municipal Santo Antonio do Planalto

Av. Jorge Müller 1073 Centro
 Santo Antonio do Planalto - RS
 (51) 33771800

RESPONSÁVEL TÉCNICO P/PROJETO	Eng. Civil : Alexandre Menegazzo - CREA/RN/167278	DESENHO:	ARQ. Josiane Pasqualotto CAU -A 143993-6
OBRA	CENTRO DE CONVIVÊNCIA	ÁREA	262,78 m ²
ENDEREÇO	RUA - ALBINO SELLIG	ASSUNTO	FORMAS BALDRAME -E FUNDAÇÕES
PROJETO	ESTRUTURAL	DATA	Setembro de 2021
ESCALA	1:750 - A2		
			EST-01/2