Rua Valdemiro Allebrandt

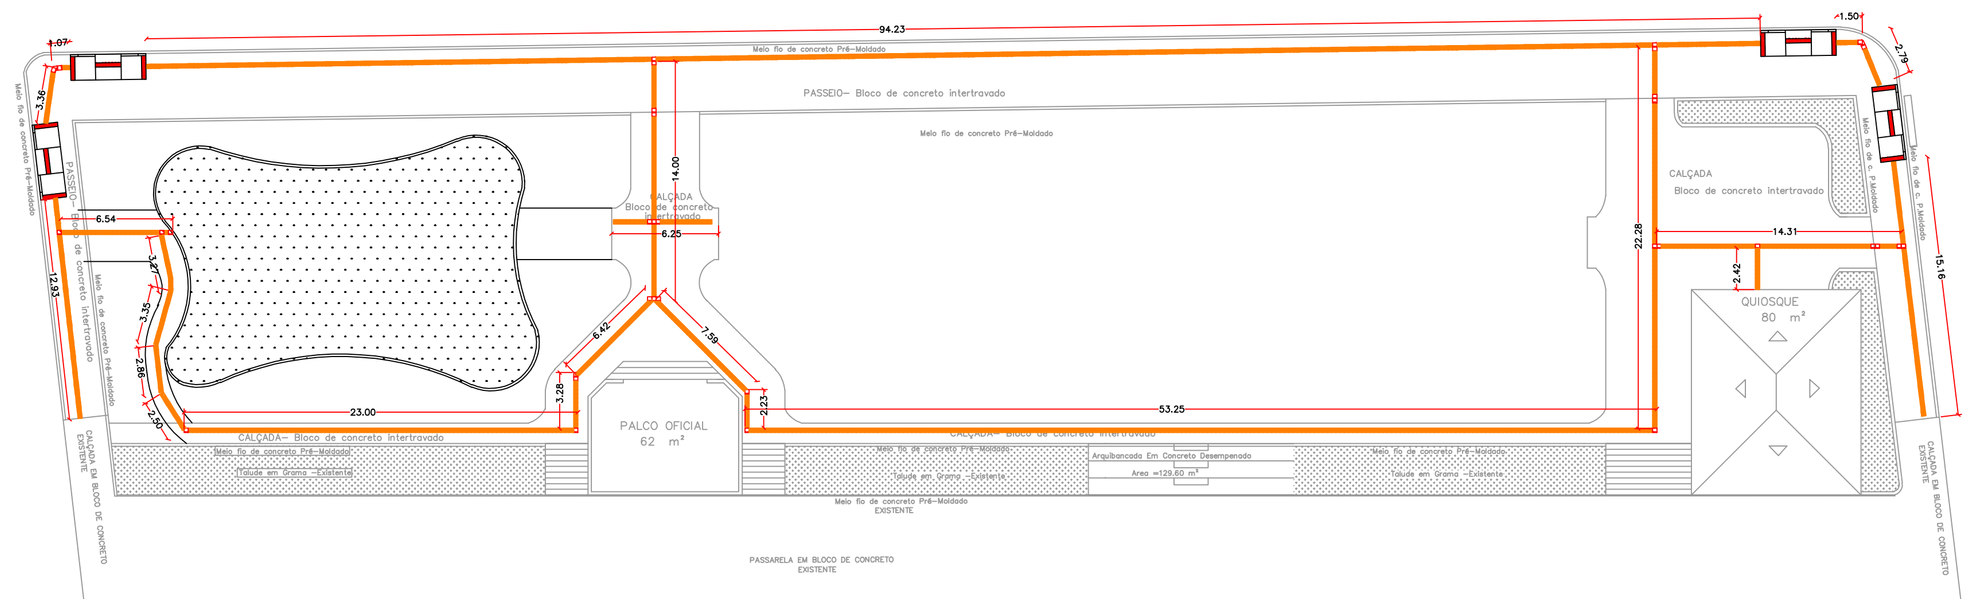

Rua Balduíno Arendt

Rua Heda Schneider

PRAÇA MUNICIPAL

Rua Afonso Vergutz

DETALHAMENTO DA RAMPA DE ACESSIBILIDADE

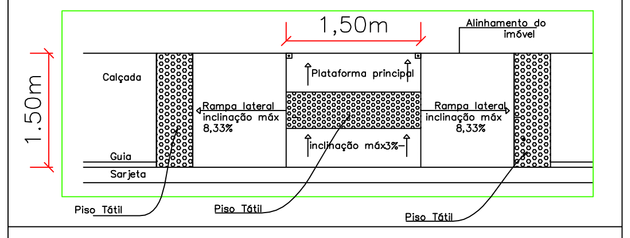

DETALHAMENTO DA PINTURA DA RAMPA

DETALHAMENTO PISO TATIL– ACESSIBILIDADE

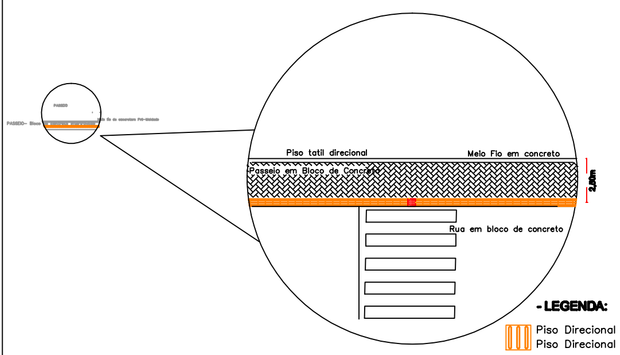

- LEGENDA:

Piso Direcional – 0,25 x 0,25m
Piso Direcional – indicando a rota.

Piso Alerta – 0,25 x 0,25m
Piso de Alerta – indicando: obstáculo, mudança de rota, rampa, etc.

Prefeitura Municipal
Santo Antonio do Planalto

Av. Jorge Muller 1075 Centro
Santo Antonio do Planalto - RS
(54) 33771800

RESPONSÁVEL TÉCNICO P/PROJETO Eng. Civil : Alexandre Manegazzo - CREA:RS/187278	DESENHO: ALEXANDRE
OBRA REESTRUTURAÇÃO DA PRAÇA MUNICIPAL -SEGUNDA ETAPA	ÁREA 2.793,12 m²
ENDEREÇO Praca Municipal	
PROJETO PRAÇA	ASSUNTO PROJETO PLANTA DE ACESSIBILIDADE
ESCALA 1:250 - A1	DATA Setembro de 2018
	Nº PRANCHA CAD-03/03