
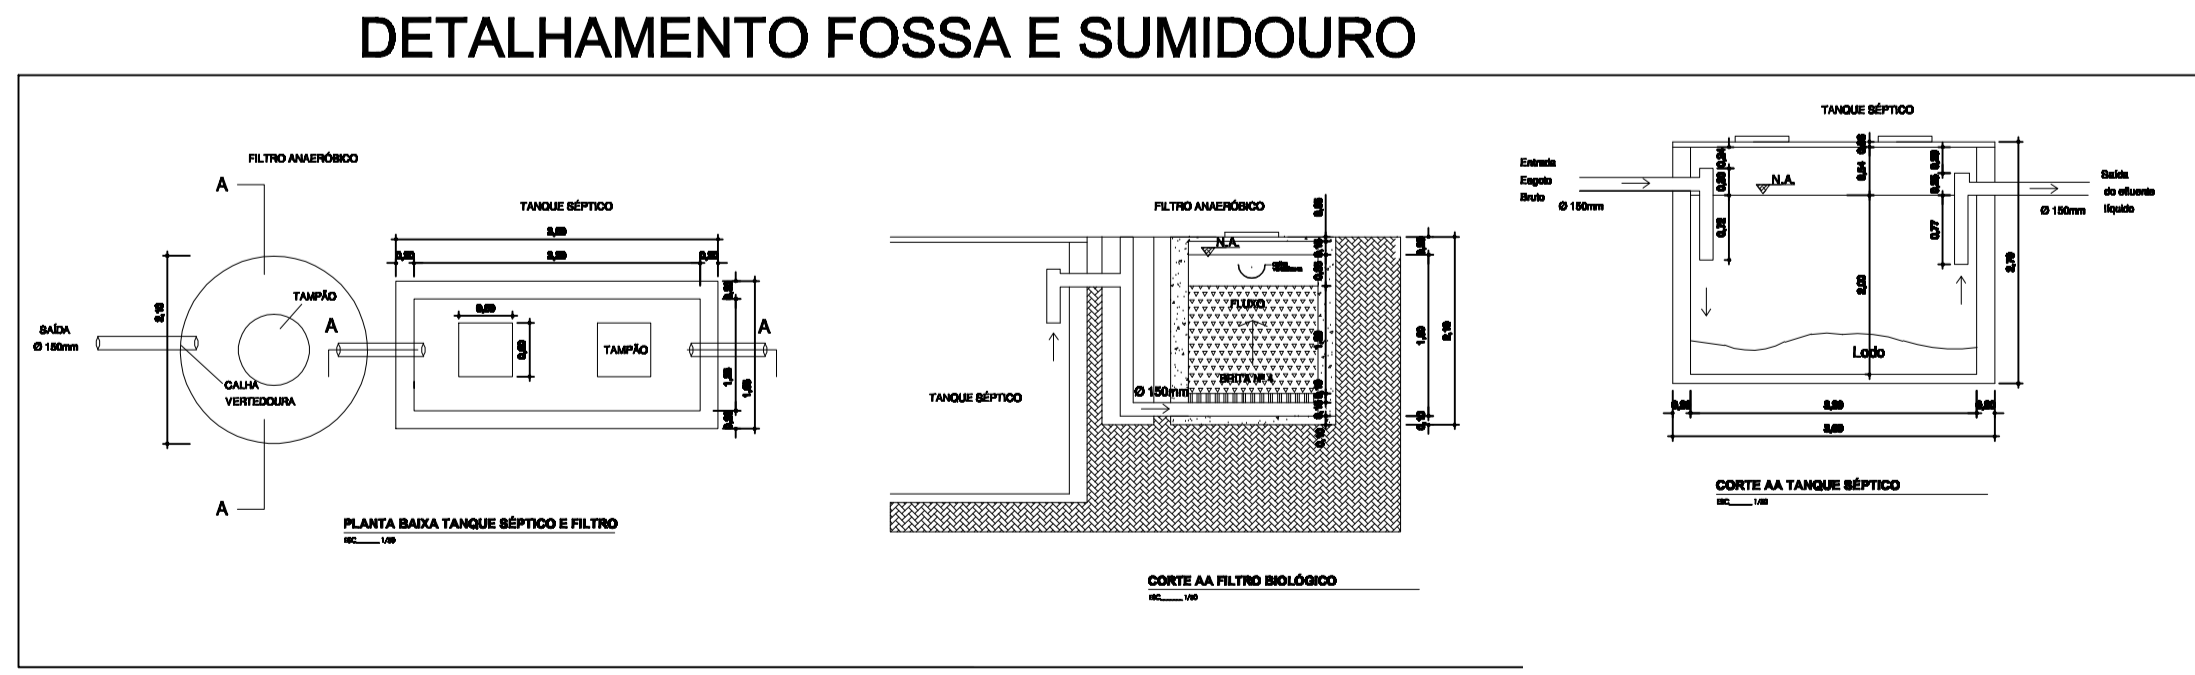


- NOTAS:**  
 1. AS TUBULAÇÕES DE ÁGUA E ESGOTO SERÃO DE PVC;  
 2. AS MESMAS POSSUEM SEÇÃO CIRCULAR, COM DIÂMETRO NOMINAL INDICADO EM MILÍMETROS;
- CONVENÇÕES:**
- ┆ TORNEIRA DE JARDIM
  - ┆ PONTO DE CONSUMO
  - ┆ JOELHO DE 90°
  - ┆ T
  - ┆ COLUNA DE CONDUÇÃO DE ÁGUA FRIA
  - ┆ REGISTRO DE GAIVETA E RALO SIFONADO 100MM
  - ┆ COLUNA DE VENTILAÇÃO DO SISTEMA DE ESGOTO
  - ┆ TUBO DE QUEDA
  - ┆ CAIXA INSPEÇÃO
  - ┆ CAIXA DE GORDURA
  - ┆ CAIXA DE LIGAÇÃO
  - ┆ TANQUE SÉPTICO
  - ┆ SUMIDOURO

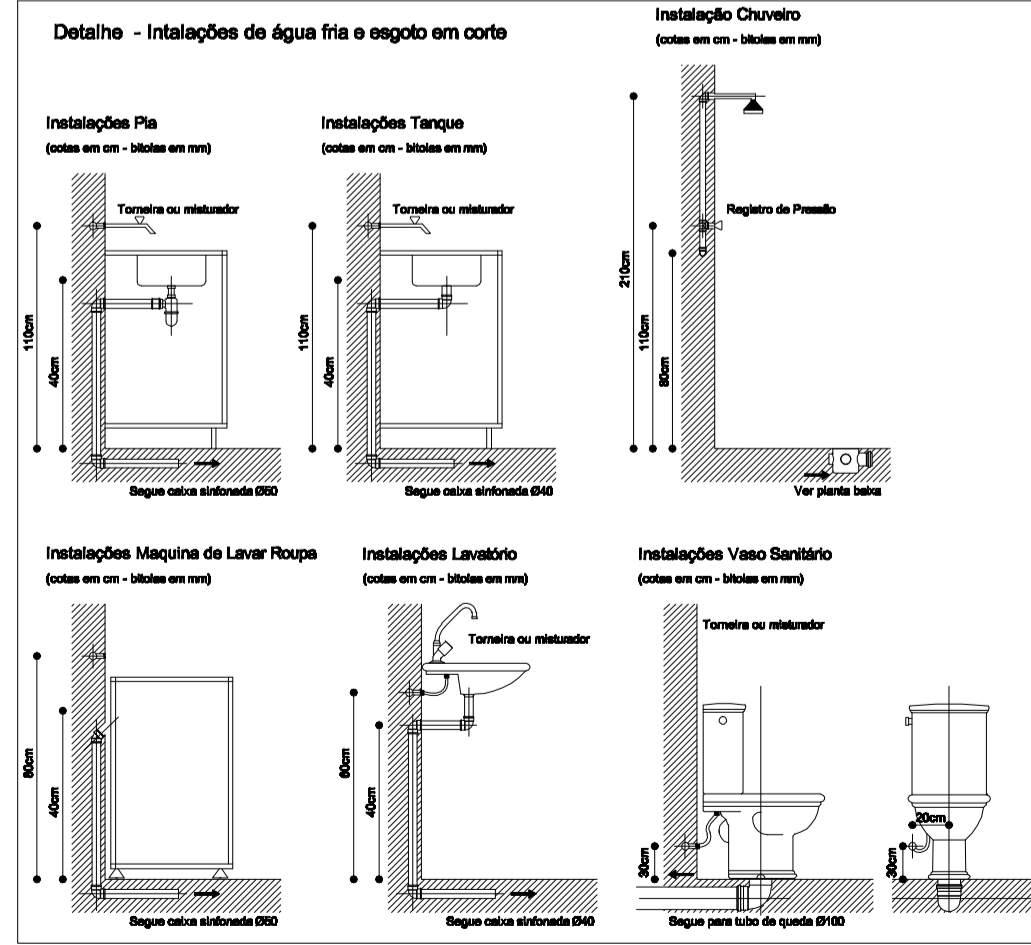

PREFEITURA MUNICIPAL DE  
 SANTO ANTONIO DO PLANALTO

**APROVADO E LICENCIADO**

DATA: 27/03/2020

Ass.: \_\_\_\_\_

<b>Prefeitura Municipal Santo Antonio do Planalto</b>	
Av. Jorge Muller 1075 Centro Santo Antonio do Planalto - RS (54) 33771800	
RESPONSÁVEL TÉCNICO P/PROJETO Eng. Civil: Alexandre Menezzzo - CREA:RS/167278	DESENHO: ALEXANDRE
OBRA CONSTRUÇÃO DE GINÁSIO MUNICIPAL	ÁREA 1.268,00m <sup>2</sup>
ENDEREÇO Rua helmuth Kirinus	
PROJETO ESGOTO	ASSUNTO PROJETO ESGOTO SANITÁRIO TUBULAÇÕES E SISTEMA DE ESGOTO
ESCALA 1:100 - A1	DATA FEVEREIRO DE 2020
	Nº PRANCHA ESG-01/01