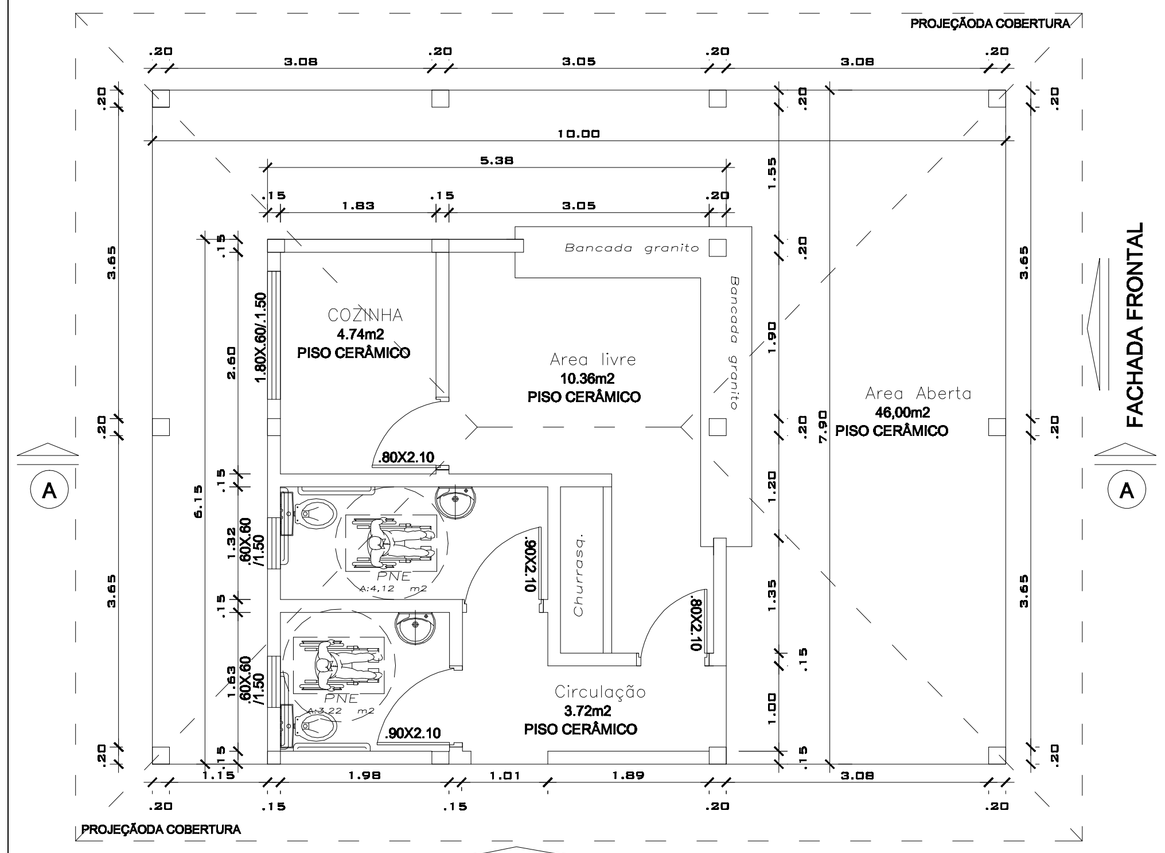

FACHADA FRONTAL

FACHADA LATERAL

PLANTA BAIXA

ÁREA DE CONSTRUÇÃO: 79,00m²

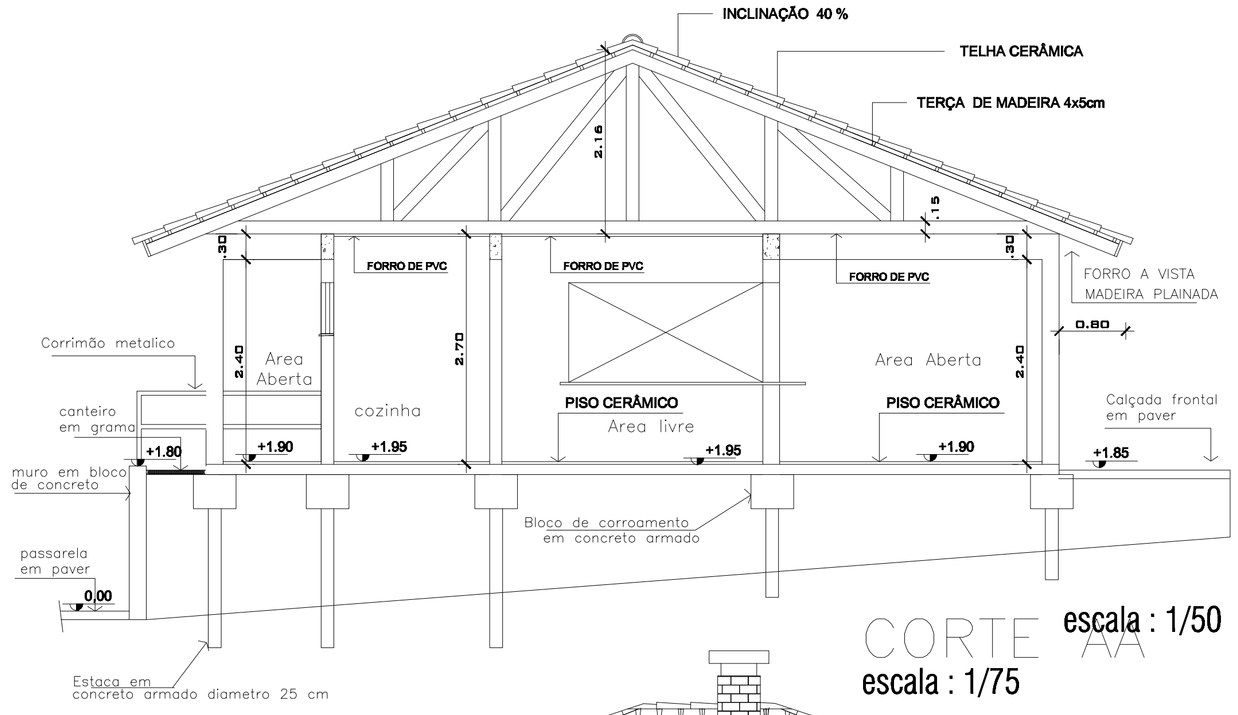

CORTE AA

escala : 1/50

escala : 1/75

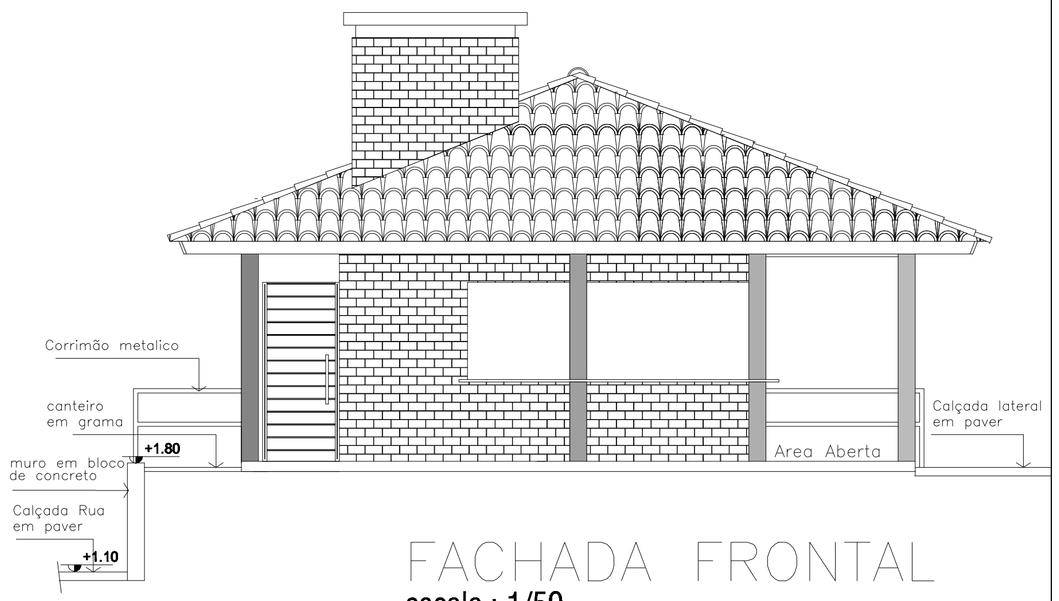

FACHADA FRONTAL

escala : 1/50

FACHADA LATERAL

escala : 1/50

QUADRO DE CARGAS

CD	CIRCUITO	PONTOS DE LUZ		TOMADAS		TOMADAS ESP.		TOTAL	COND.	DISJ.
N	N	N	W	N	W	N	W	W	mm2	Amp.
1	1	13	100					1300	2,5	10
1	2			8	100	2	300	1400	2,5	15
1	3									
QM – CD 1		CARGA INSTALADA						2700	6,0	1X40

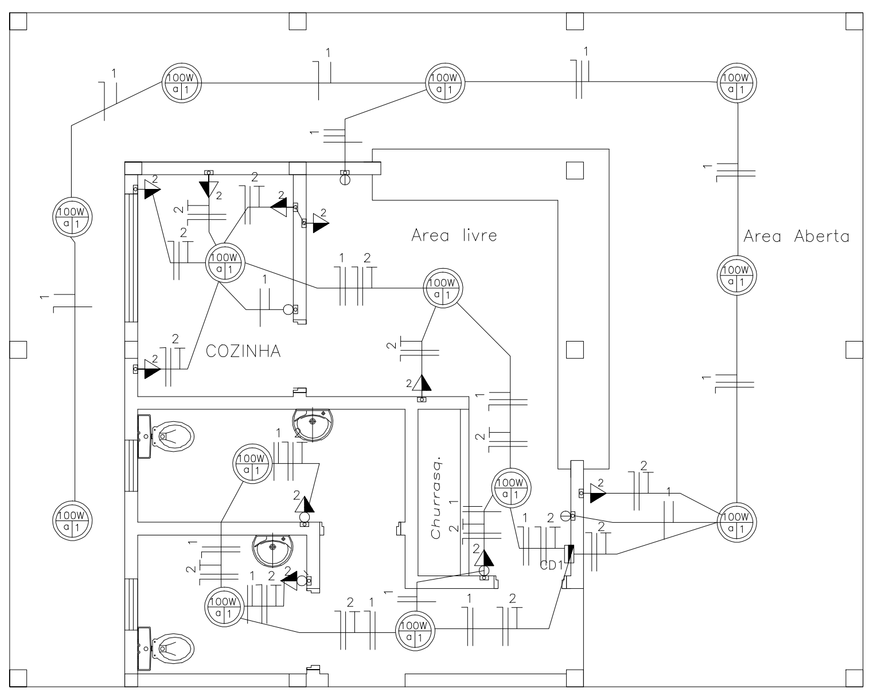

INSTALAÇÃO ELÉTRICA

escala : 1/50

ÁREA DE CONSTRUÇÃO: 79,00m²

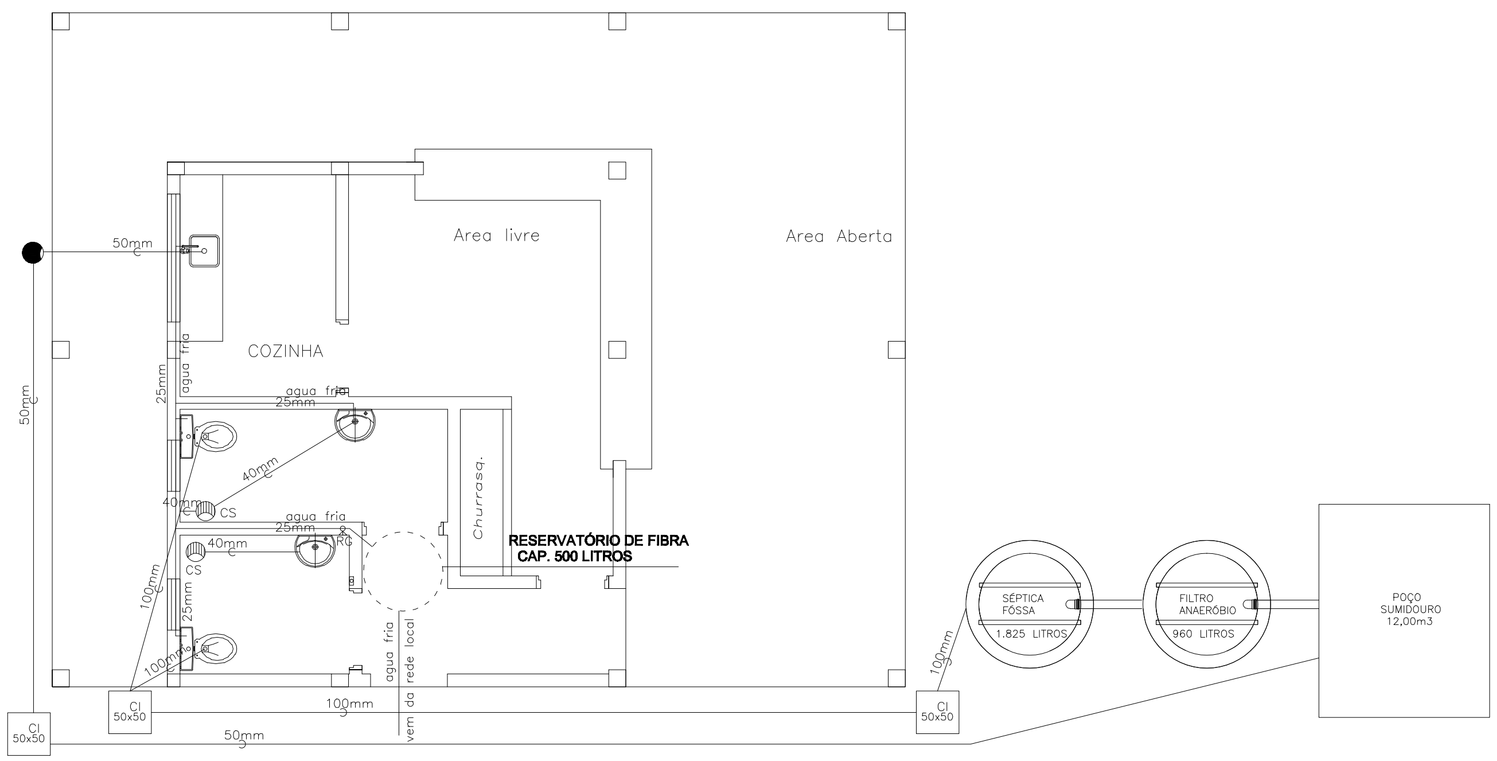

INSTALAÇÃO HIDROSSANITÁRIA

escala : 1/50

ÁREA DE CONSTRUÇÃO: 79,00m²

Prefeitura Municipal
Santo Antonio do Planalto

Av. Jorge Muller 1075 Centro
Santo Antonio do Planalto - RS
(54) 33771800

RESPONSÁVEL TÉCNICO P/PROJETO Eng. Civil : Alexandre Menegazzo - CREA:RS/167278	DESENHO: ALEXANDRE
OBRA REESTRUTURAÇÃO DA PRAÇA MUNICIPAL -SEGUNDA ETAPA	ÁREA 79,00 m²
ENDEREÇO Praca Municipal	
PROJETO QUIOSQUE	ASSUNTO PROJETO PLANTA BAIXA ,CORTE FACHADAS ELETRICO, HIDROSSANITÁRIO
ESCALA 1:50 - A1	DATA Janeiro de 2019
	Nº PRANCHA CAD-01/01