


Detalhes.


PLACAS EM VISTA - DETALHE INSTALAÇÃO

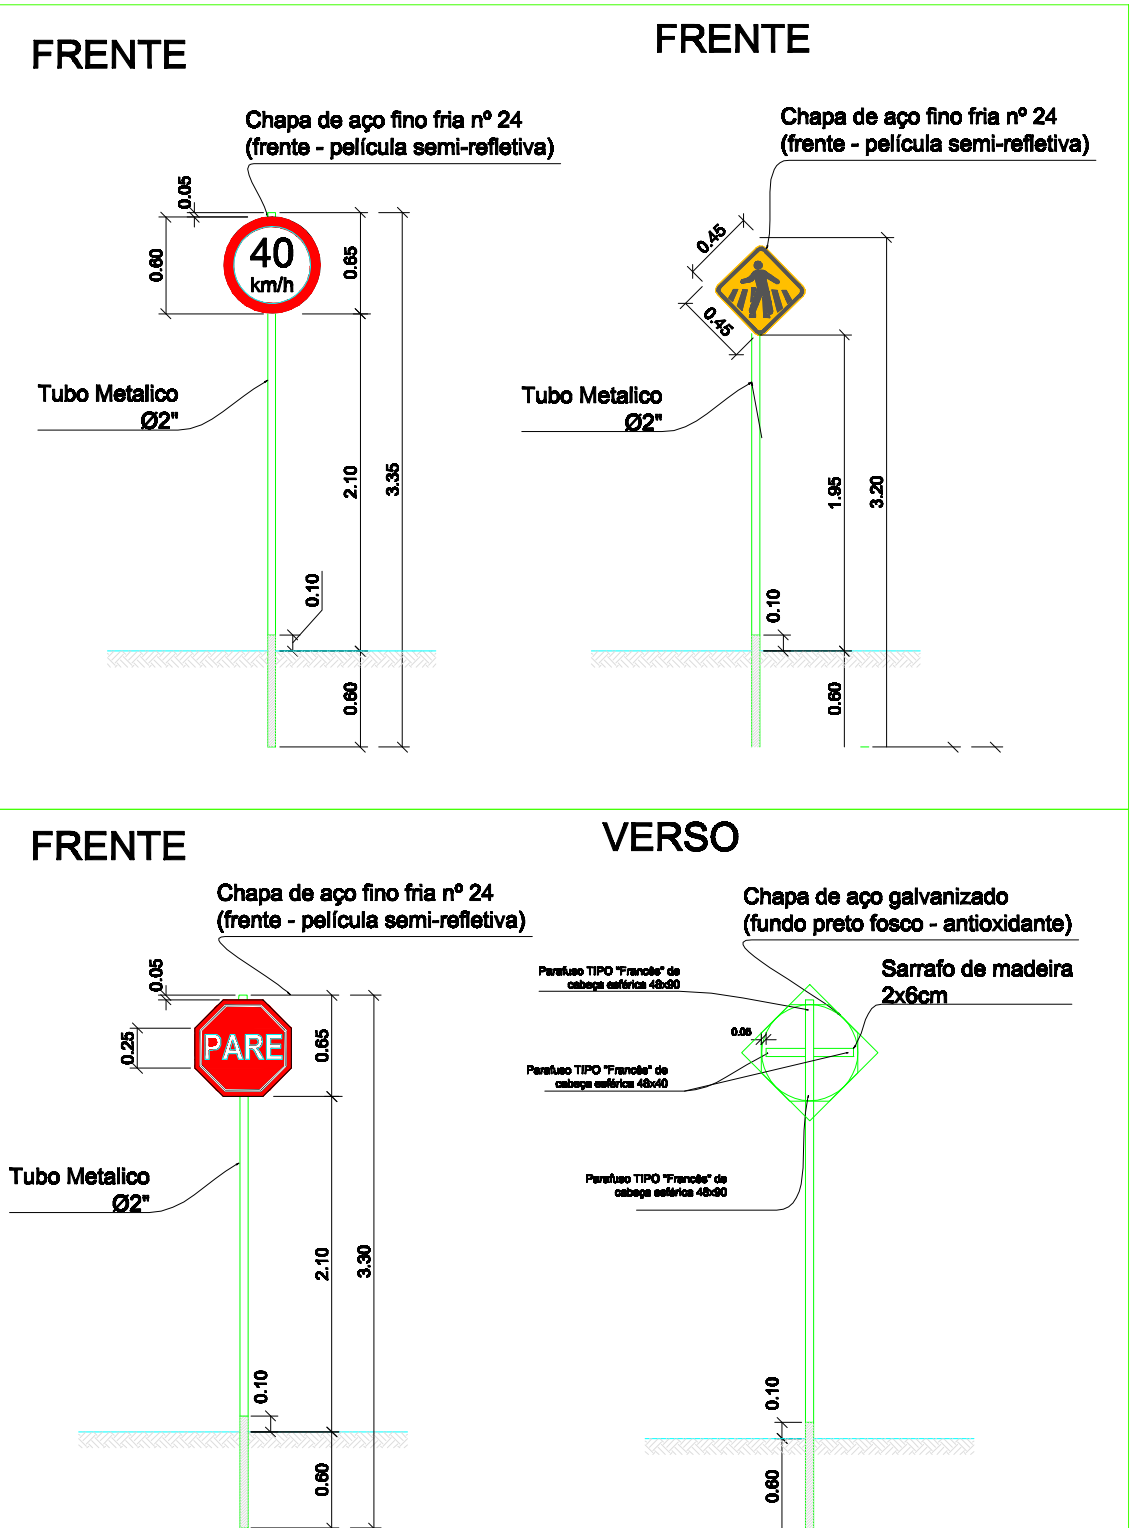

Legenda Pluvial

- BL - Boca de Lobo
- PV - Poço de Visita

DETALHAMENTO DA RAMPA DE ACESSIBILIDADE

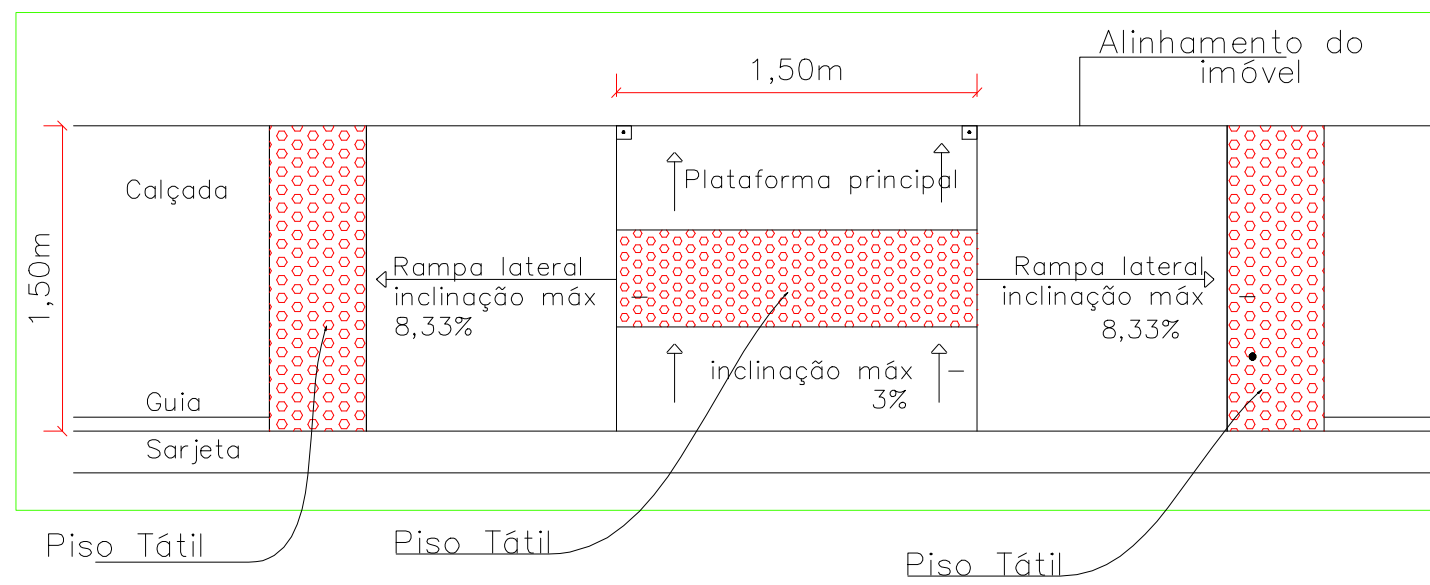

Prefeitura Municipal Santo Antonio do Planalto

Av. Jorge Müller 1079 Centro
Santo Antonio do Planalto - RS
(54) 33771600

RESPONSÁVEL TÉCNICO P/PROJETO		DESENHO:	
Eng. Civil : Alexandre Menegazzo - CREA/RS/167278		ALEXANDRE	
OBRA		ÁREA	
PAVIMENTAÇÃO DE RUAS -PERIMETRO URBANO		22.535,18 m²	
ENDEREÇO		Nº PRANCHA	
Ruas diversas da cidade		SIN 02-05	
PROJETO	ASSUNTO		
SINALIZAÇÃO	RUA REINALDO ALEBRANDT RUA ISMAEL SOLETTI		
ESCALA	DATA		
	Novembro de 2018		