



ESCALA 1/500

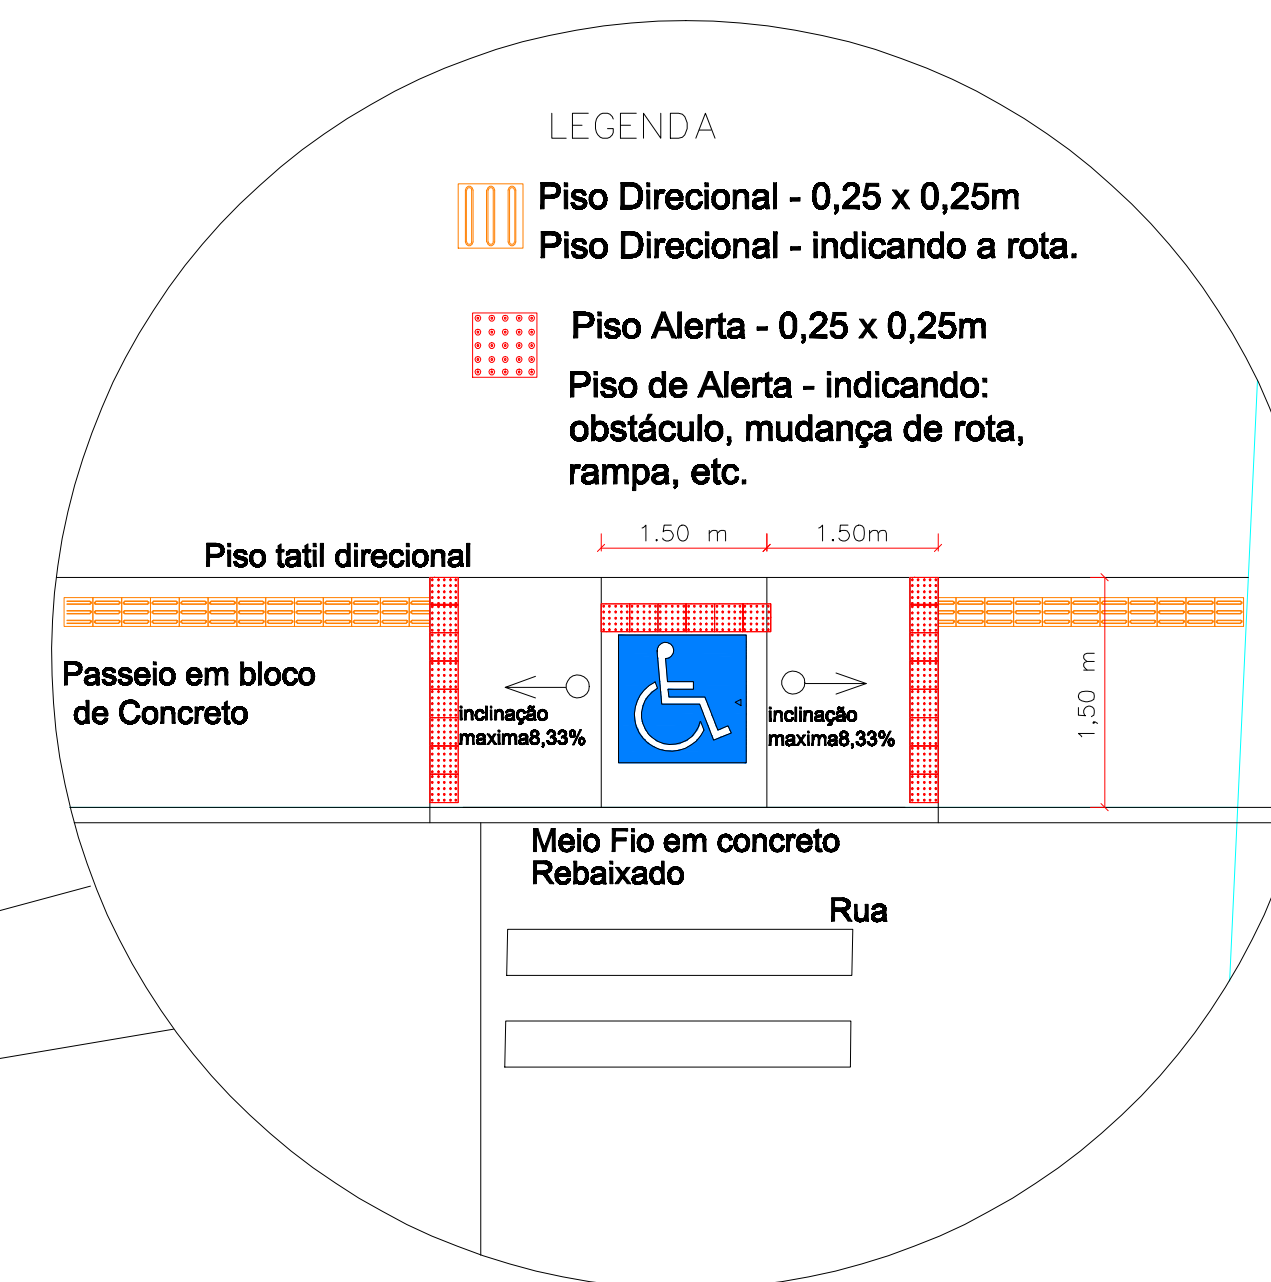

PLACAS EM VISTA - DETALHE INSTALAÇÃO

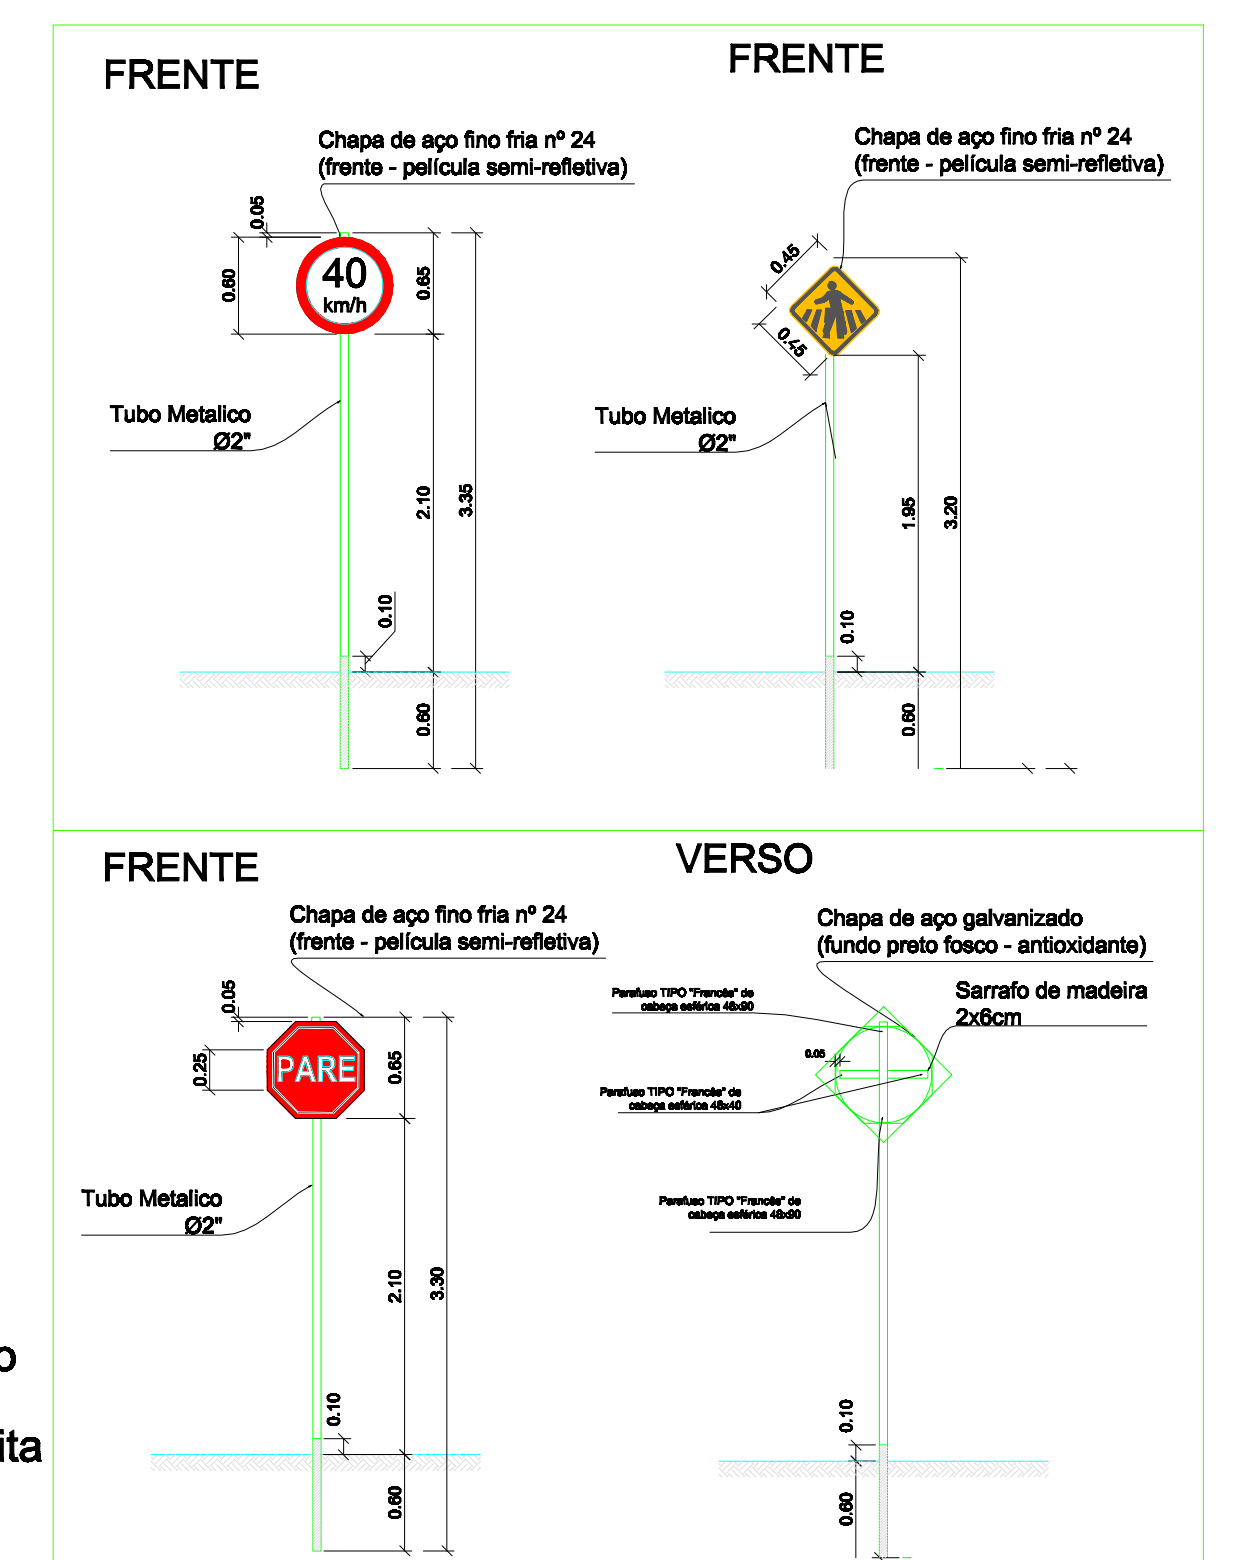


Legenda Pluvial

 **BL** - Boca de Lobo

 **PV** - Poço de Visita

DETALHAMENTO DA RAMPA DE ACESSIBILIDADE

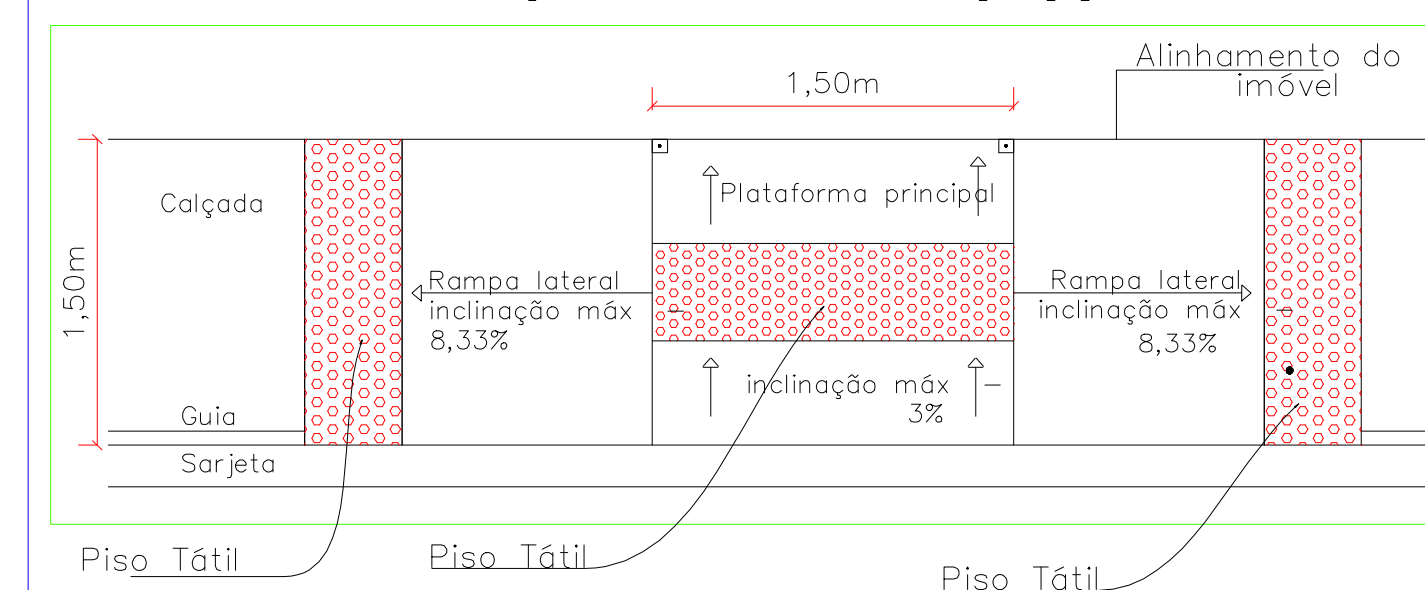

Prefeitura Municipal
Santo Antonio do Planalto

Av. Jorge Muller 1075 Centro
Santo Antonio do Planalto - RS
(54) 33771800

RESPONSÁVEL TÉCNICO P/PROJETO		DESENHO:	
Eng. Civil : Alexandre Menegazzo - CREARs/167278		ALEXANDRE	
OBRA PAVIMENTAÇÃO DE RUAS -PERIMETRO URBANO		ÁREA	22.535,18 m²
ENDEREÇO Ruas diversas da cidade			
PROJETO	ASSUNTO		Nº PRANCHA
SINALIZAÇÃO	RUA ARCILIO LUERSEN RUA HERTA NIENOW RUA JULIANO SURKAMP P.		SIN 01-05
ESCALA	DATA		
1:2500 - A1	Novembro de 2018		