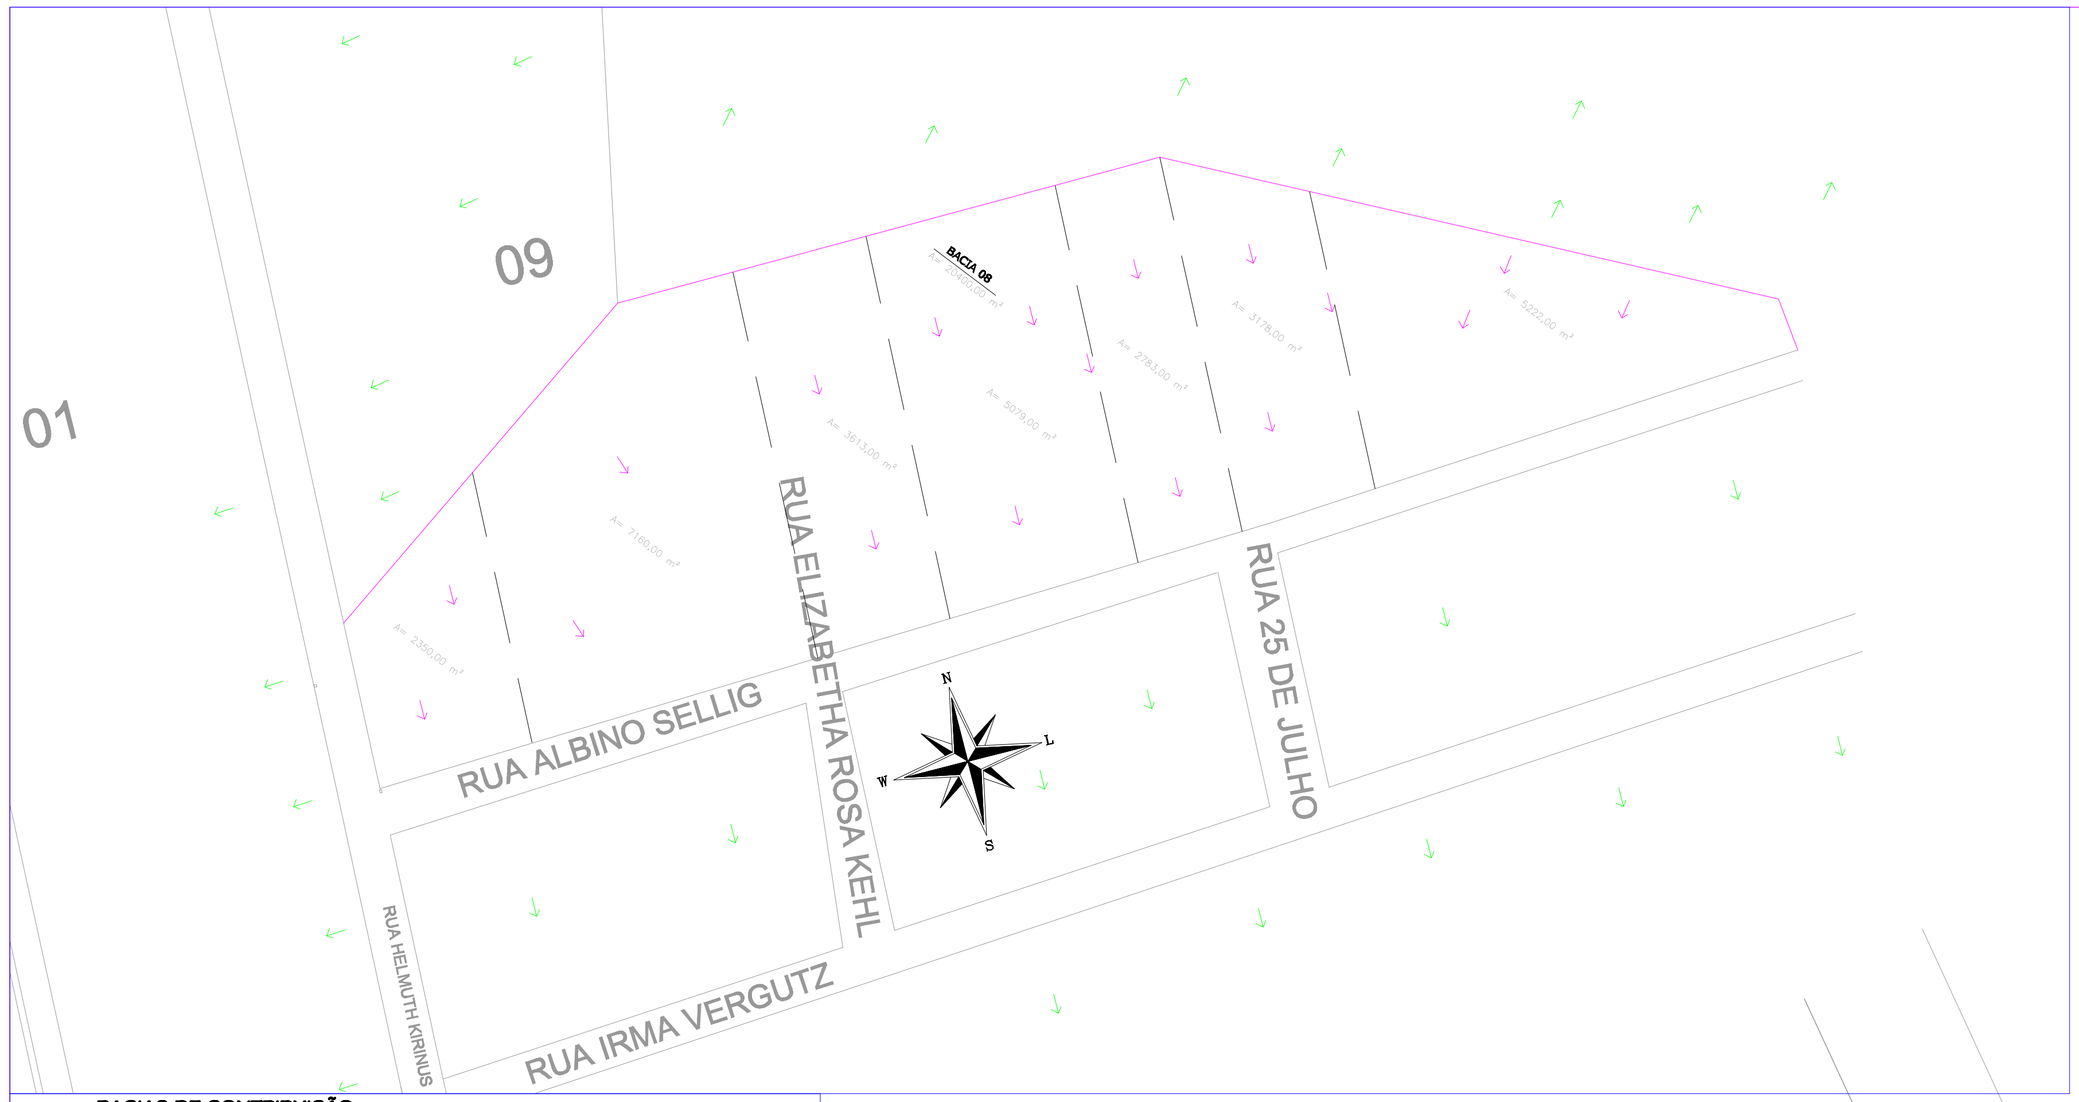

BACIAS DE CONTRIBUIÇÃO
LEGENDA:

- **- Contorno da bacia de contribuição**
- **-Sentido do escoamento bacia contribuinte**
- -Sentido do escoamento bacia não contribuinte contribuinte

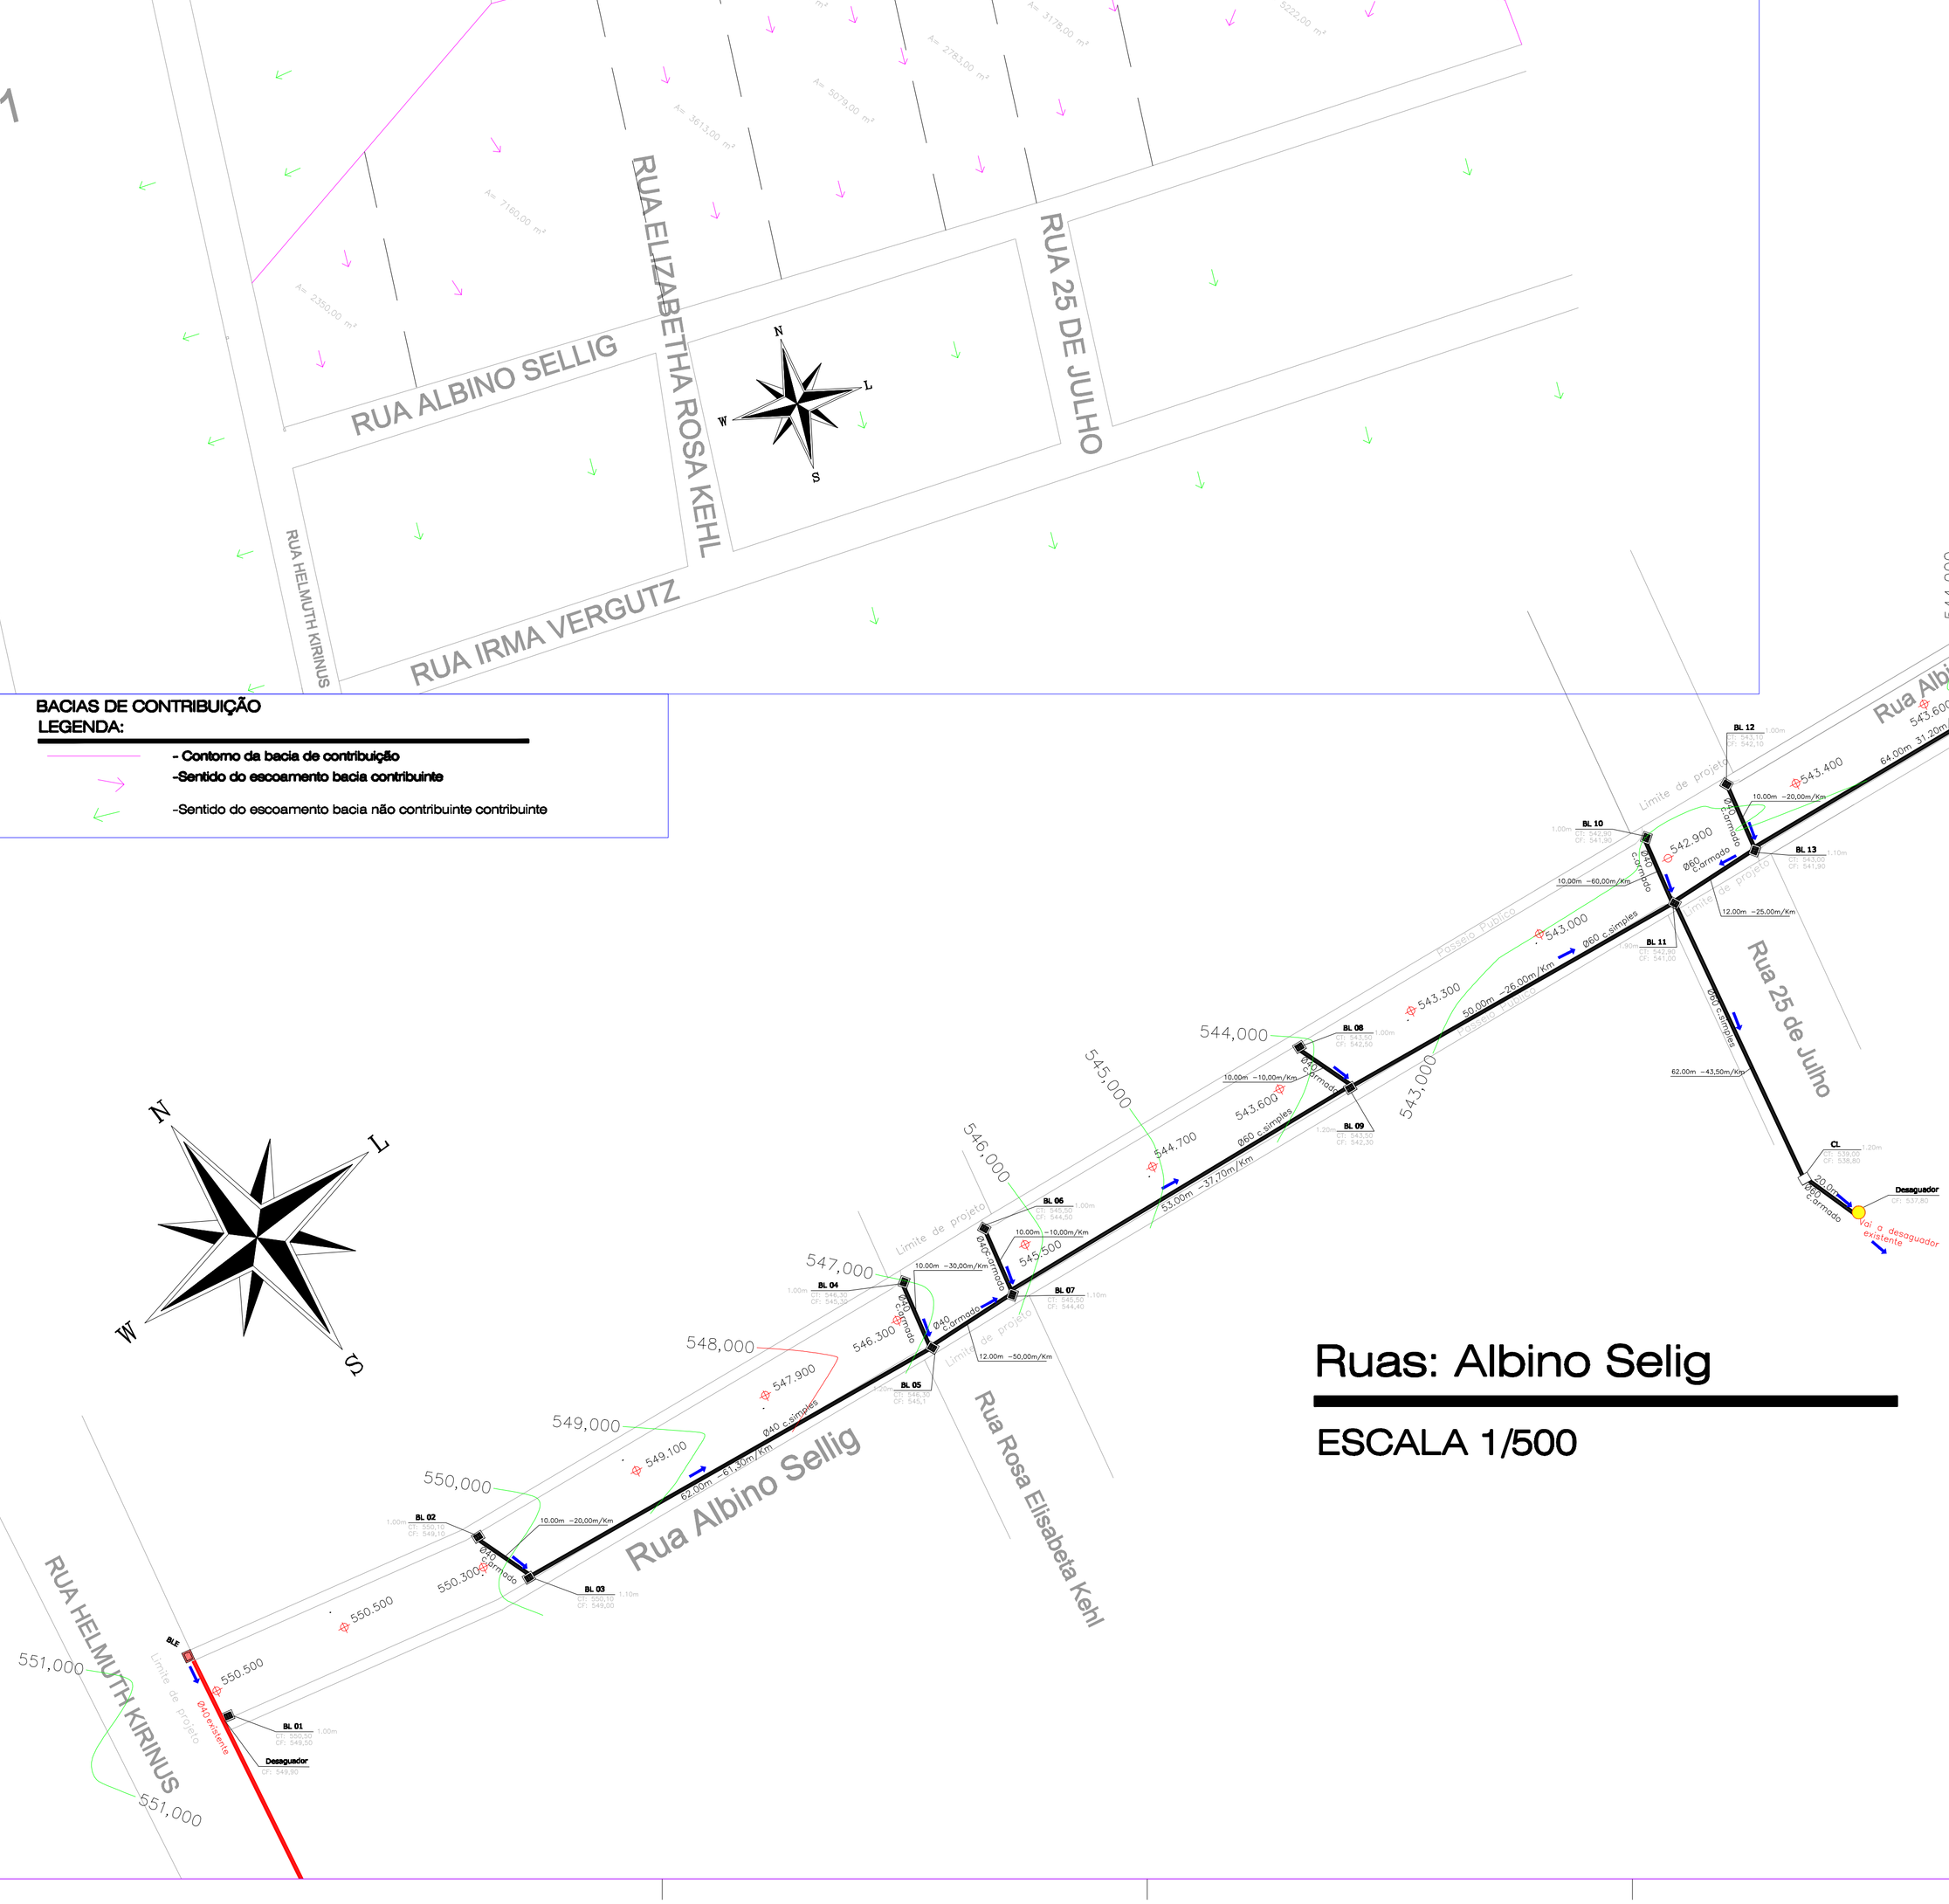

Ruas: Albino Selig

ESCALA 1/500

Legenda Pluvial

- CL - Caixa de Ligação
- BL - **Boca de Lobo- nova adequação**
- BLE- Boca de Lobo existente
- PV - Poço de Visita
- -Tubo de Concreto novo
- -Tubo de Concreto existente
- 543.300 -Cota Estaca eixo de projeto
- Numeração da Boca de lobo
- BL 10
- 0.80m CT: 542,90 CF: 542,10 — Cota de Tampa Boca de lobo
- Altura Boca de lobo
- comprimento— declividade

Prefeitura Municipal
Santo Antonio do Planalto

Av. Jorge Muller 1075 Centro
Santo Antonio do Planalto - RS
(54) 33771800

RESPONSÁVEL TÉCNICO P/PROJETO Eng. Civil : Alexandre Menegazzo - CREA:RS/187278	DESENHO: ALEXANDRE
OBRA PAVIMENTAÇÃO DE RUAS -PERIMETRO URBANO	ÁREA 22.535,18 m²
ENDEREÇO Ruas diversas da cidade	
PROJETO DRENAGEM	ASSUNTO LEVANTAMENTO DRENAGEM
ESCALA 1:2500 - A1	DATA julho de 2018
	Nº PRANCHA DRE-04/06