

QUADRO DE CARGAS

CD	CIRCUITO	PONTOS DE LUZ	TOMADAS	TOMADAS ESP.	TOTAL	COND.	DISJ.
Nº	Nº	Nº	Nº	Nº	Nº	mm²	Amp.
1	1	8	100			800	2,5 10
1	2			1	300	5300	6,0 35
1	3			1	300	5300	6,0 35
1	4			3	300	900	2,5 15
1	5	4	400			1600	2,5 20
1	6		Reserva				
1	7		Reserva				
1	8		Reserva				
1	9		Reserva				
QM- CD 1					CARGA INSTALADA	13.900	10.00 1X50

LEGENDA ELÉTRICO

CONDUTORES NEUTRO, FASE, RETORNO E TERRA

CAIXA P/ MEDIDOR

CAIXA DE DISTRIBUIÇÃO

LUMINÁRIA COM LÂMPADA NO TETO

INTERRUPTORES DUPLD. HOTEL E SIMPLES

REFLETOR RETANGULAR FECHADO 400 W

LÂMPADA FLUORESCENTE NO TETO

TOMADAS BAIXAS (H=30 cm)

TOMADA MÉDIA (H=110 cm)

TOMADA ALTA (H=230 cm)


CAIXA DE SAÍDA NÚMERO 01, P/ TELEFONE

TUBULAÇÃO QUE DESCE

TUBULAÇÃO QUE SUBE

DIÂMETRO DO ELETRODUTO



ESQUEMA MULTIFILAR DO QUADRO DE LUZ- CD 01

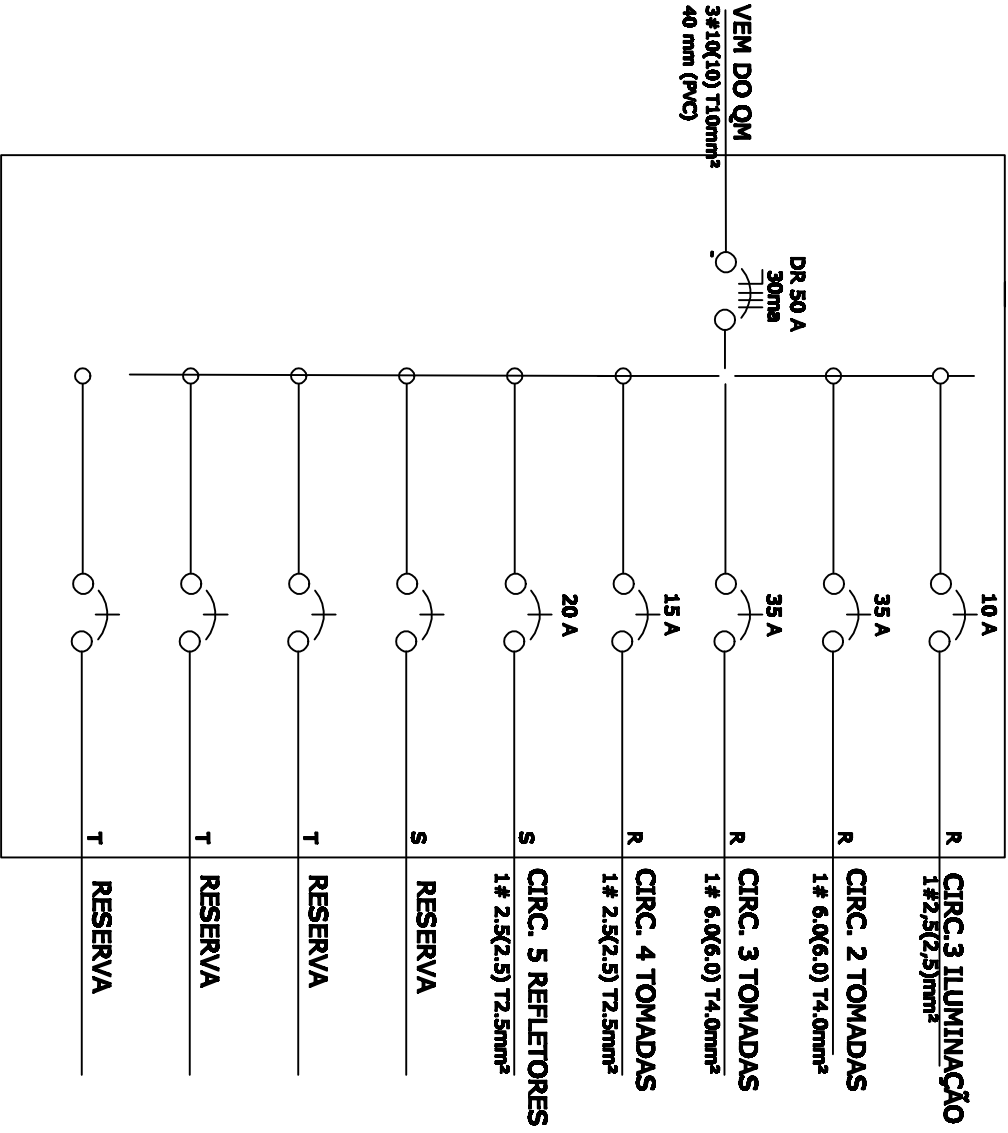

PROJETO ELÉTRICO- BANHEIROS

escala : 1/100

ÁREA: 80,00 m2

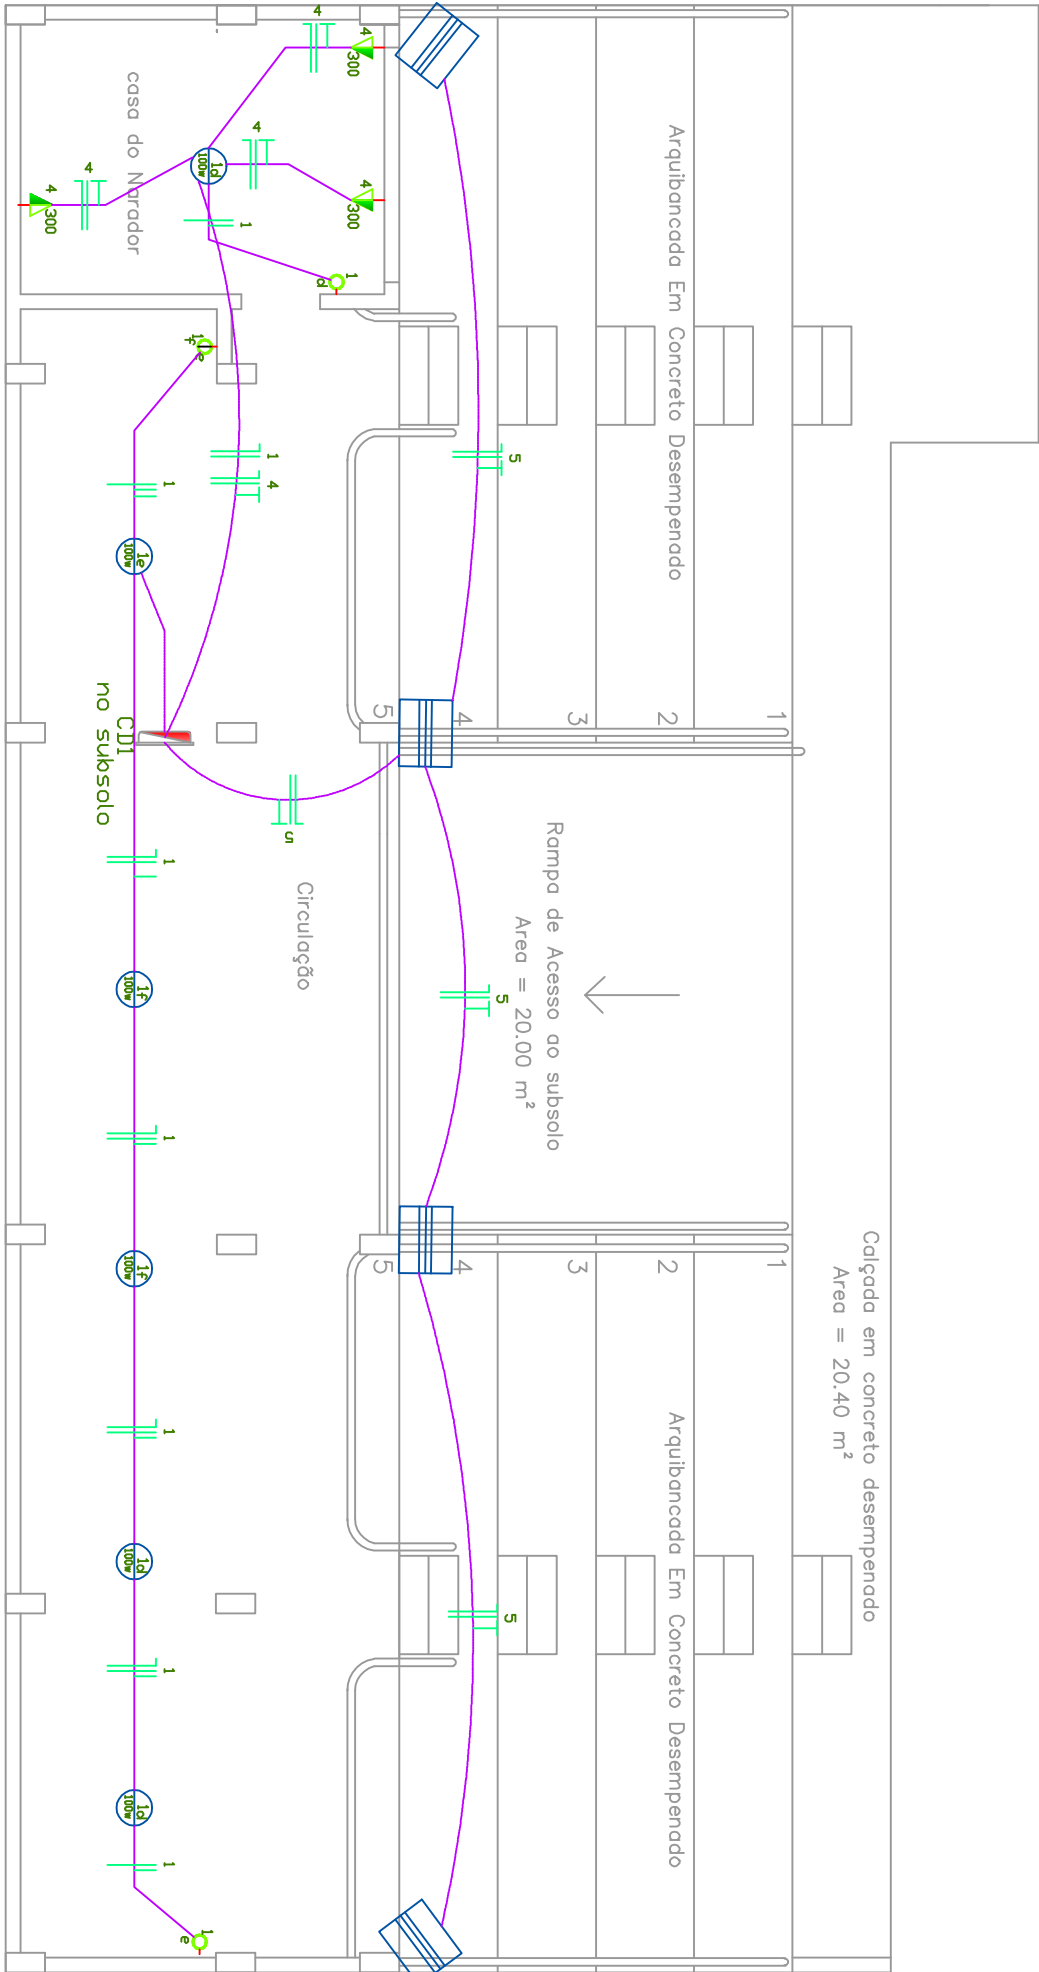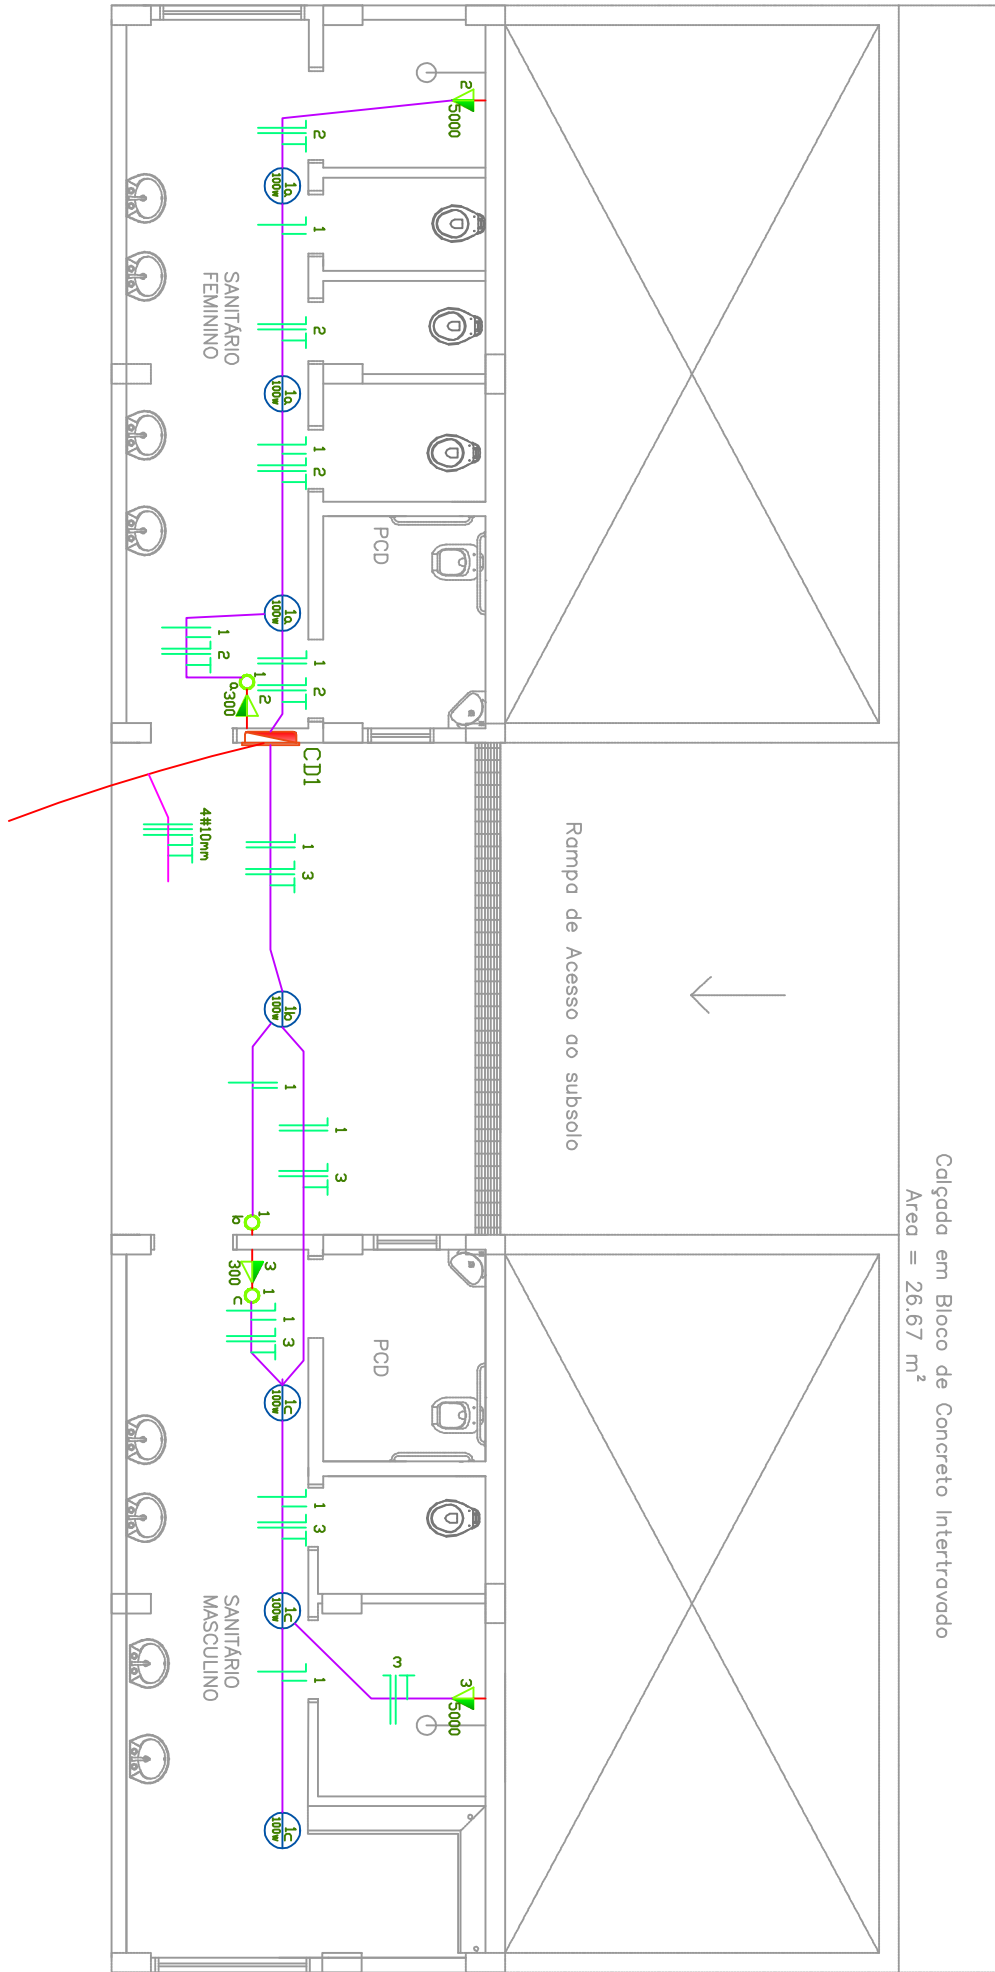

PROJETO ELÉTRICO- CASA DO NARADOR

escala : 1/100

ÁREA: 186,66 m2

Prefeitura Municipal
Santo Antonio do Planalto

Av. Jorge Muller 1073 Centro
Santo Antonio do Planalto - RS
(54) 33771800

RESPONSÁVEL TÉCNICO P/PROJETO			DESENHO:	
Eng. Civil : Alexandre Mengesazzo - CREAR/RS/167278			ALEXANDRE	
OBRA			ÁREA	
ARQUIBANCADA E CANCHA DE EXPOSIÇÕES			266,66m²	
ENDEREÇO			IN PRANCHIA	
Rua helmuth Kihnus				
PROJETO			ASSUNTO	
ELÉTRICO			PROJETO ELÉTRICO E DETALHES	
ESCALA			ELE 01-01	
1:75 - A2				
DATA				
MARÇO de 2019				