Detalhes.

DETALHAMENTO DA RAMPA DE ACESSIBILIDADE

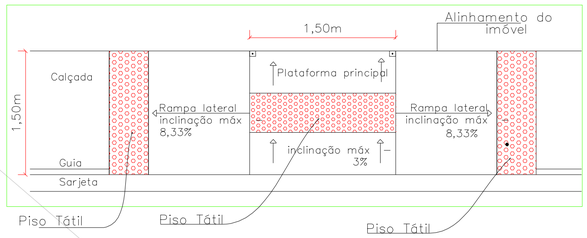

PLACAS EM VISTA - DETALHE INSTALAÇÃO

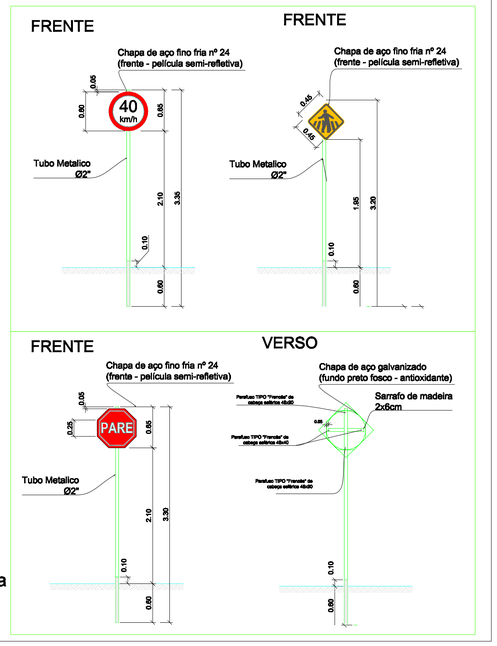

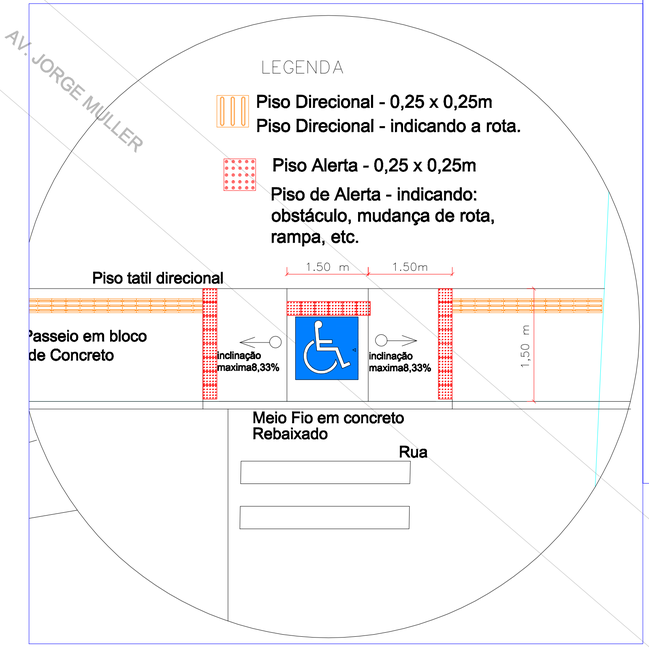

Legenda Pluvial

- BL - Boca de Lobo
- PV - Poço de Visita

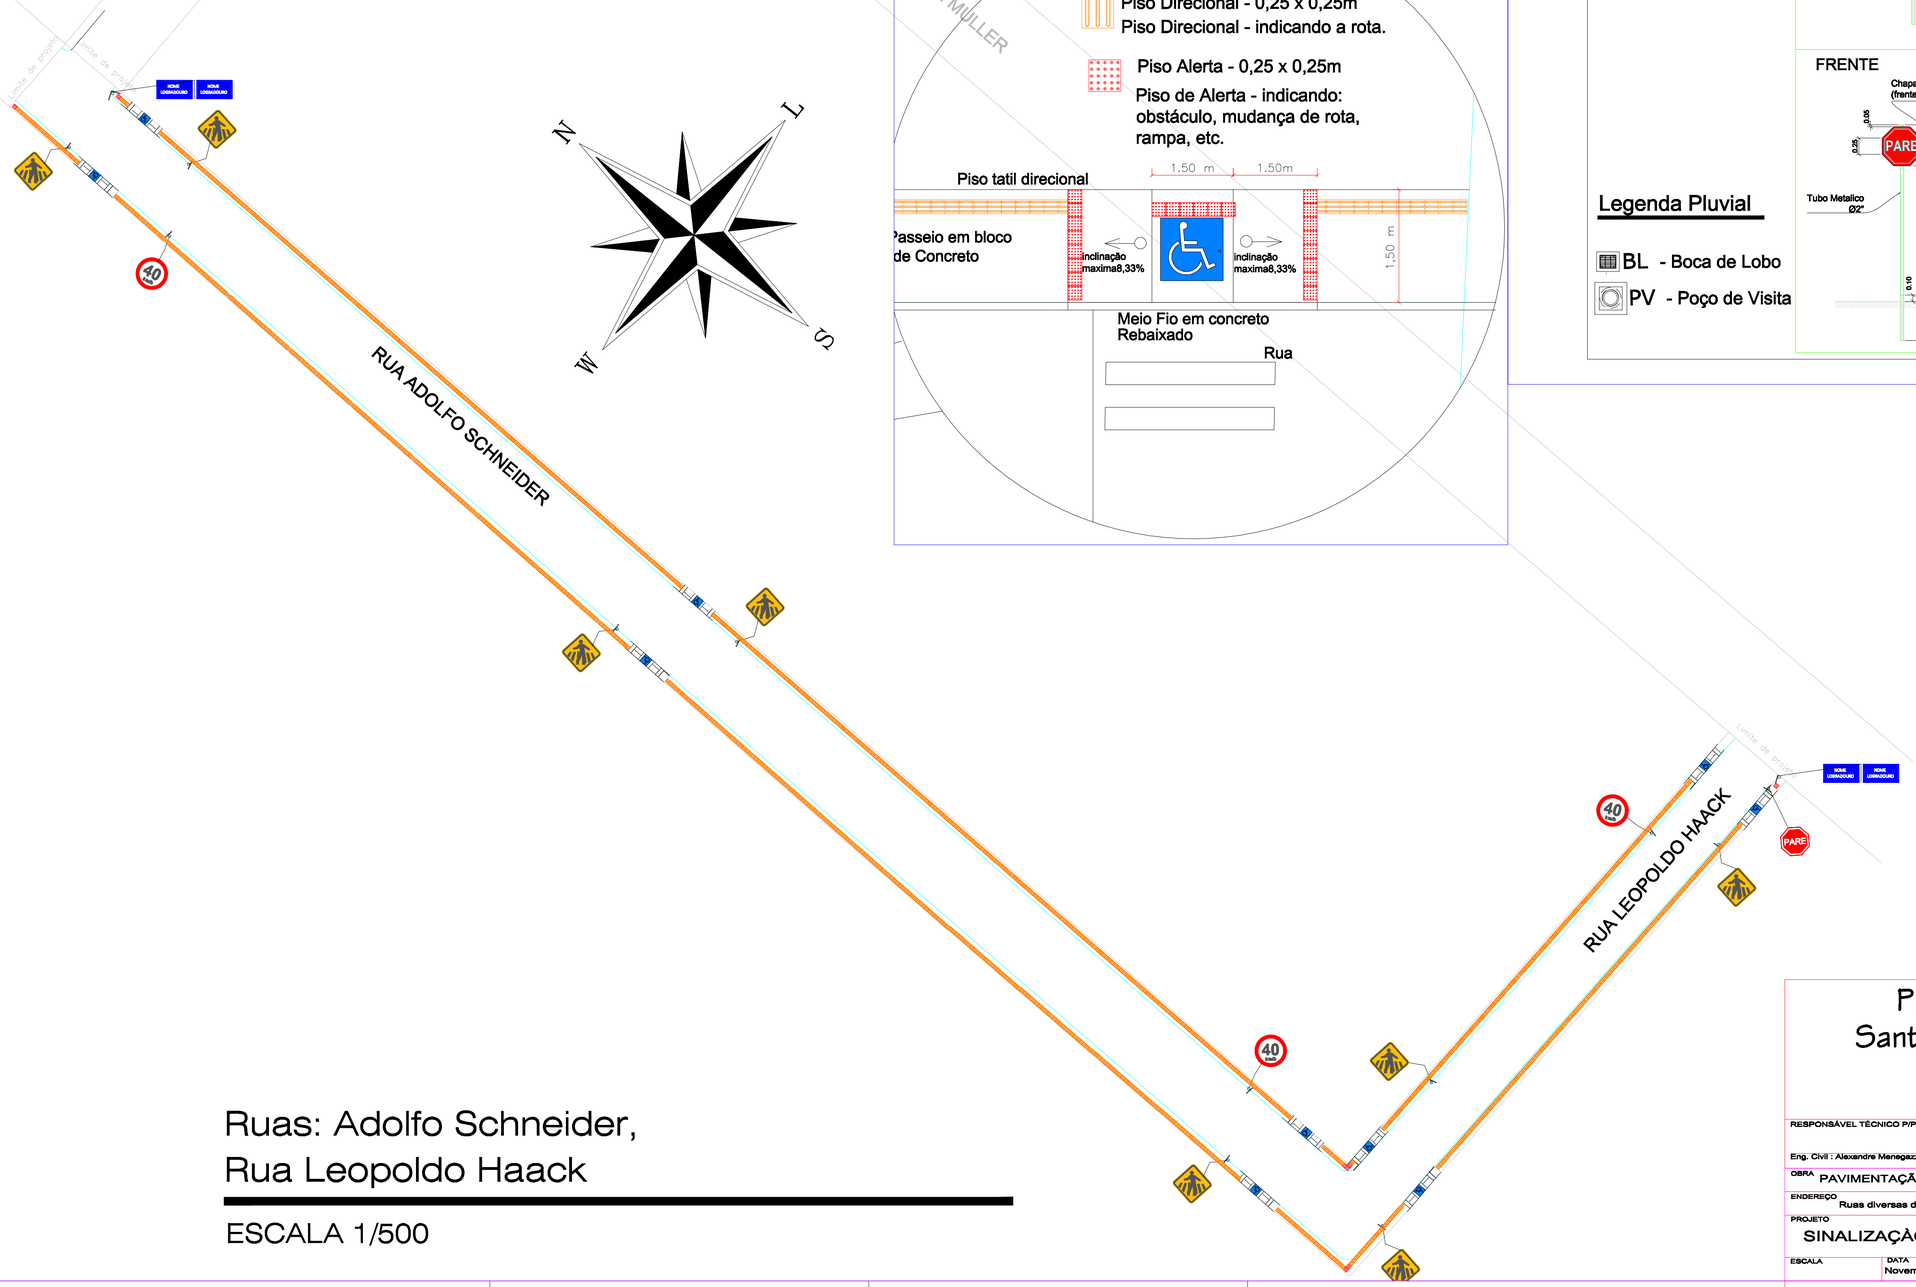

Ruas: Adolfo Schneider,
Rua Leopoldo Haack

ESCALA 1/500

Prefeitura Municipal
Santo Antonio do Planalto

Av. Jorge Muller 1075 Centro
Santo Antonio do Planalto - RS
(54) 33771800

RESPONSÁVEL TÉCNICO P/PROJETO Eng. Civil : Alexandre Menegazzo - CREA:RS/187278	DESENHO: ALEXANDRE
OBRA PAVIMENTAÇÃO DE RUAS -PERIMETRO URBANO	AREA 22.535,18 m²
ENDEREÇO Ruas diversas da cidade	
PROJETO SINALIZAÇÃO	ASSUNTO RUA ADOLFO SCHNEIDER RUA LEOPOLDO HAACK
ESCALA	DATA Novembro de 2018
	Nº PRANCHA SIN 04-05