

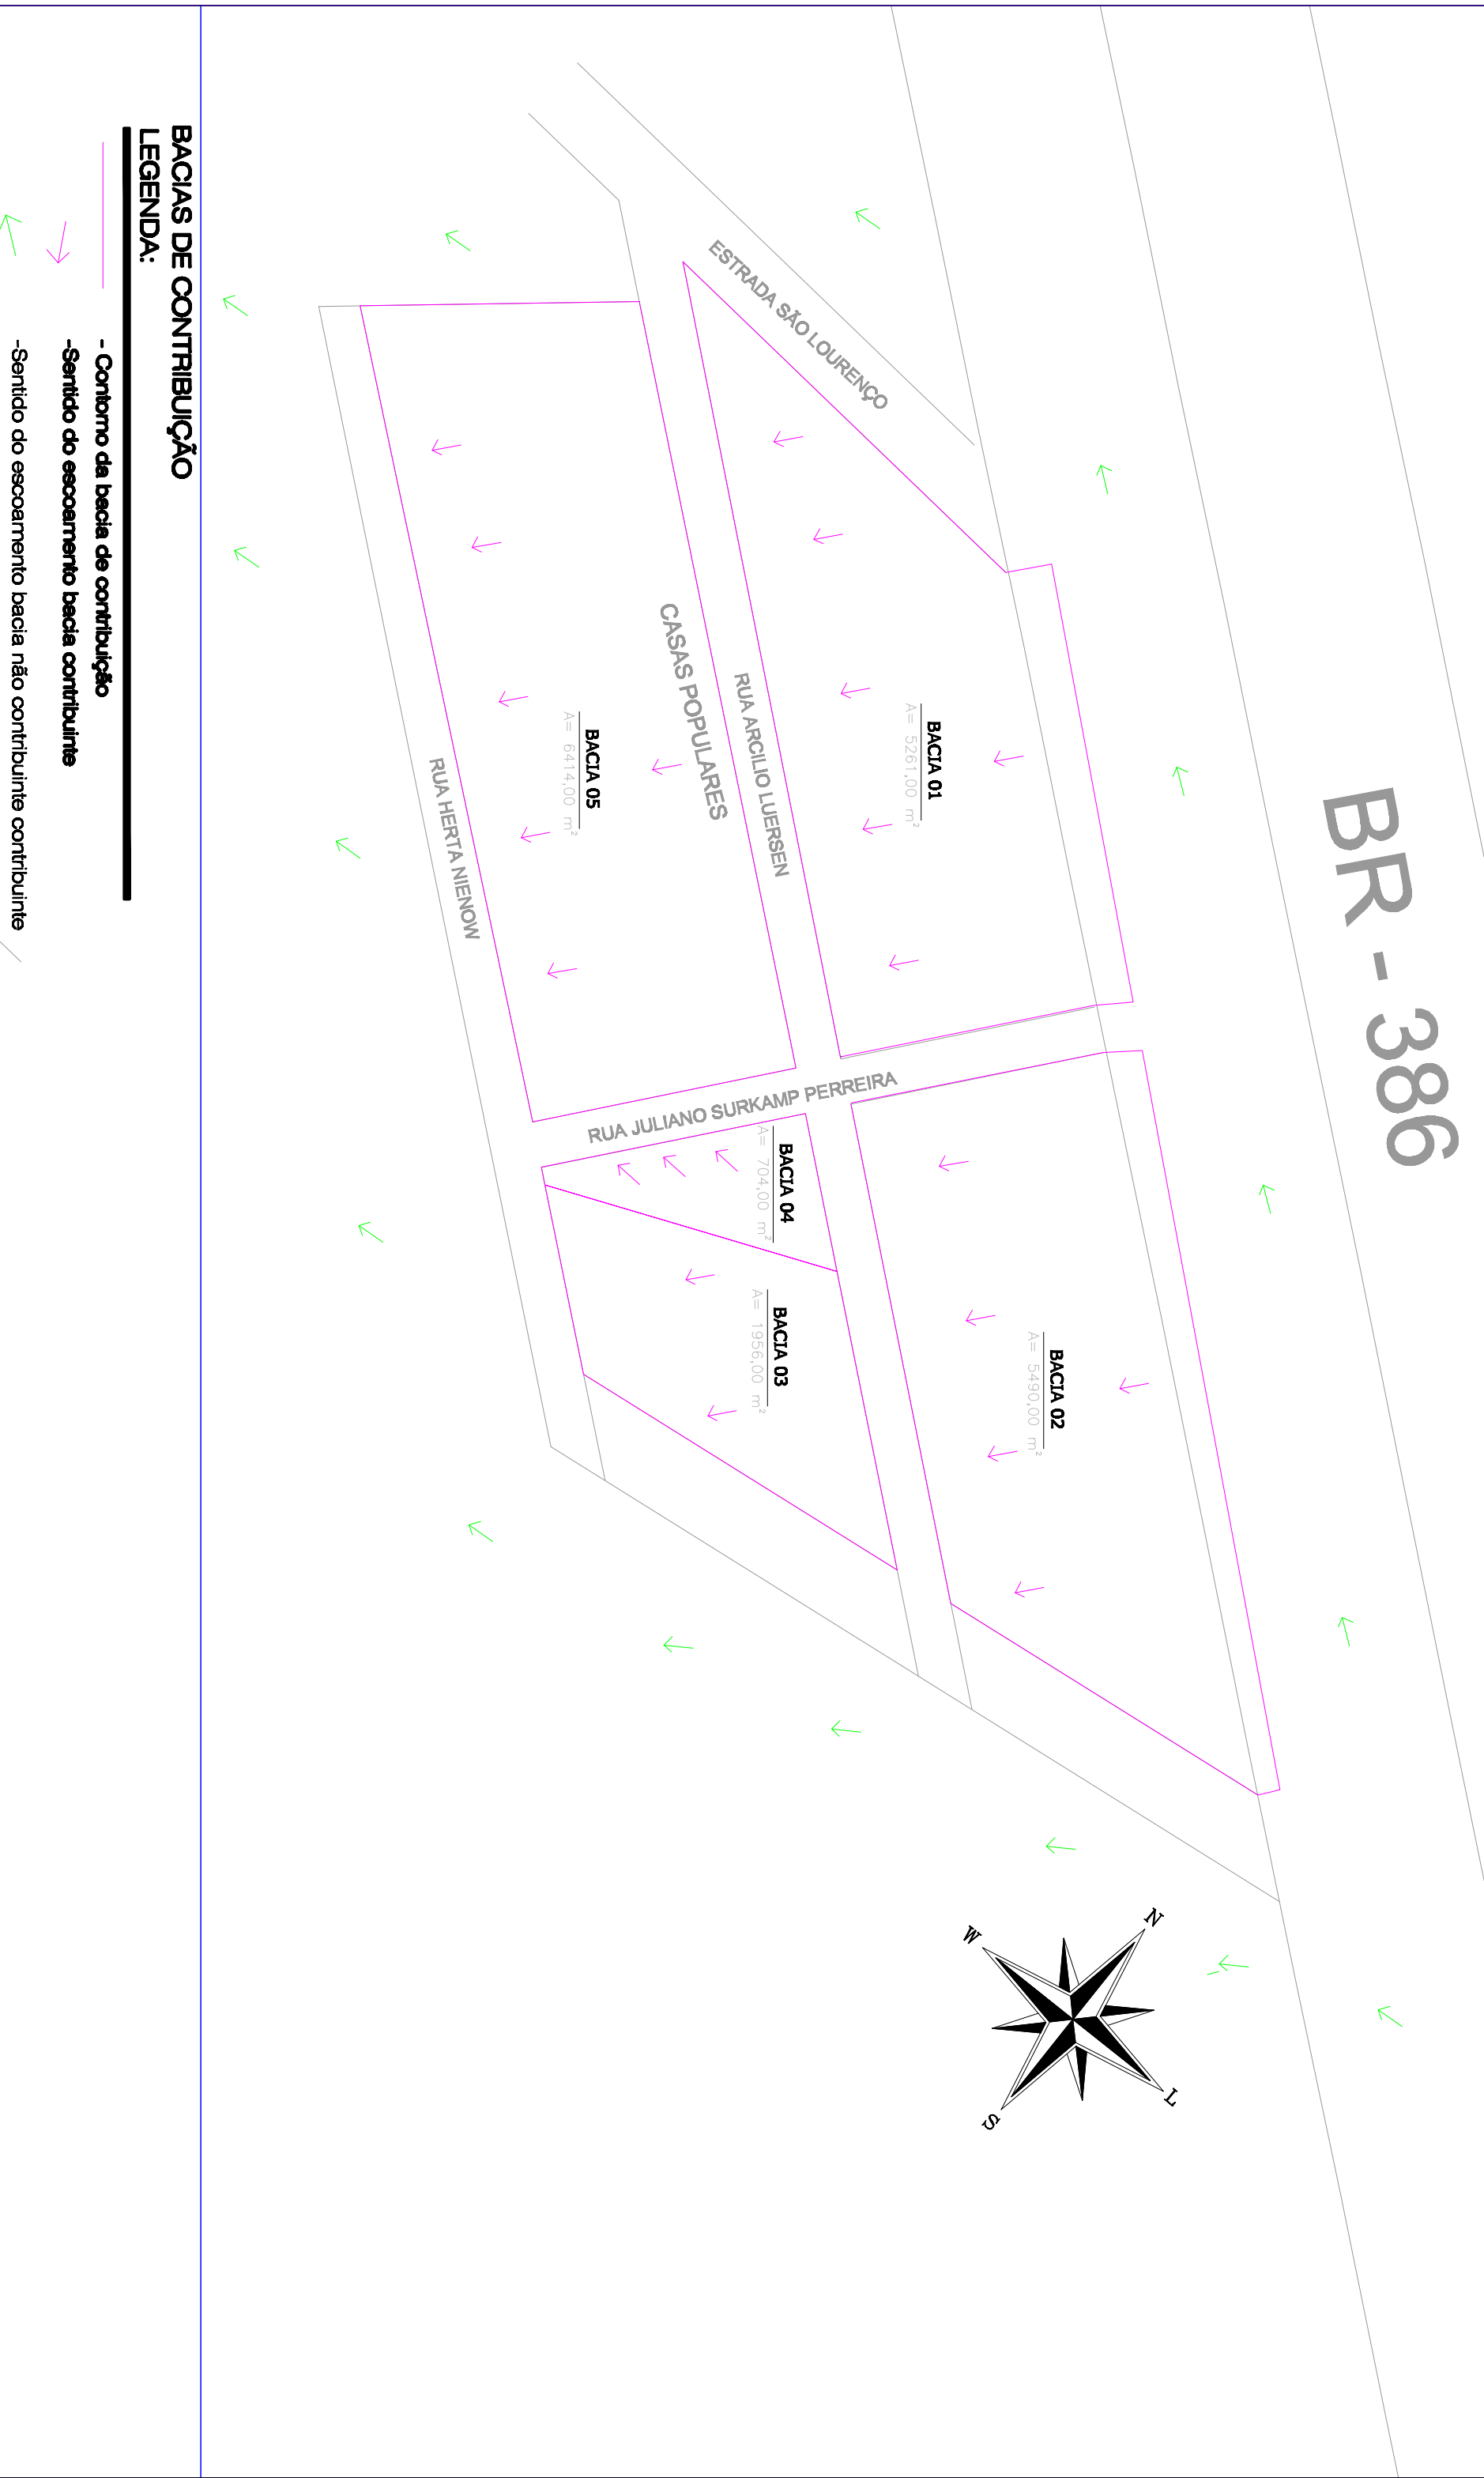


Ruas: Herta Nienow, Arcilio Luersen, Juliano Surkamp Perreira



ESCALA 1/500

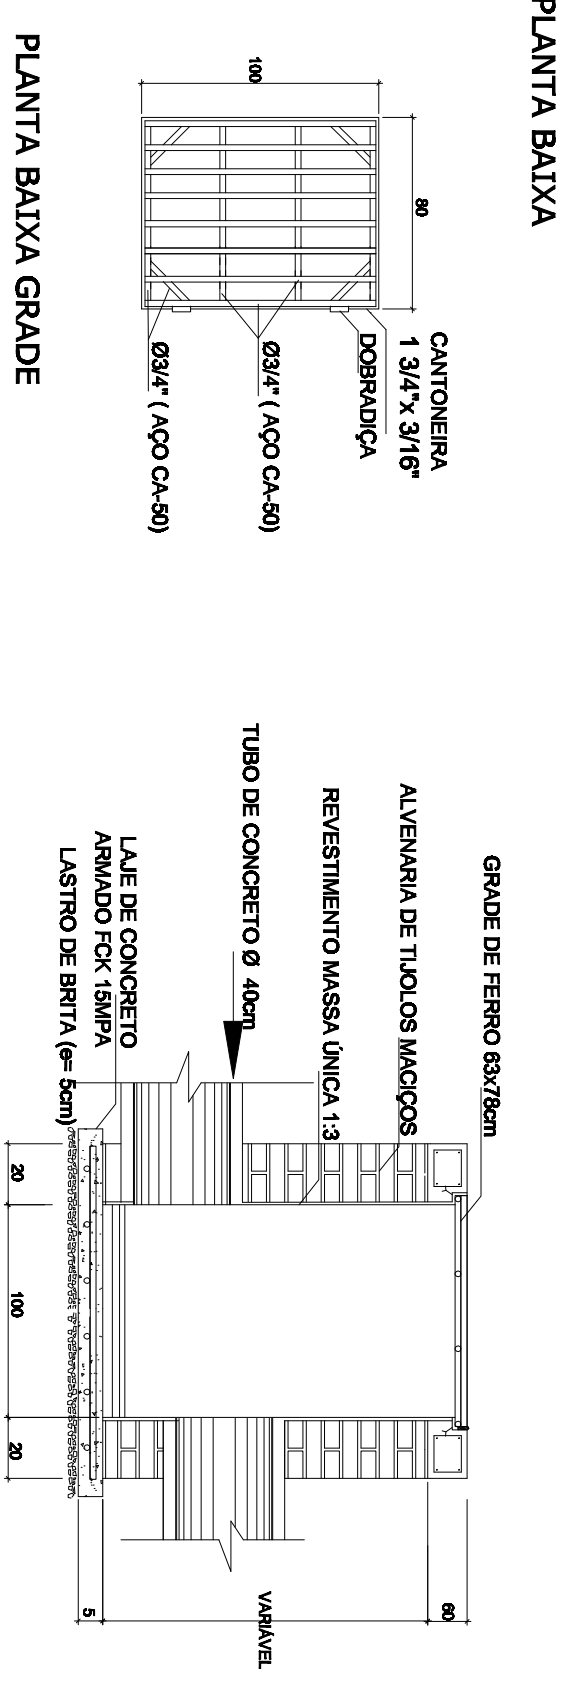

BOCA DE LOBO PARA TUBOS Ø 40

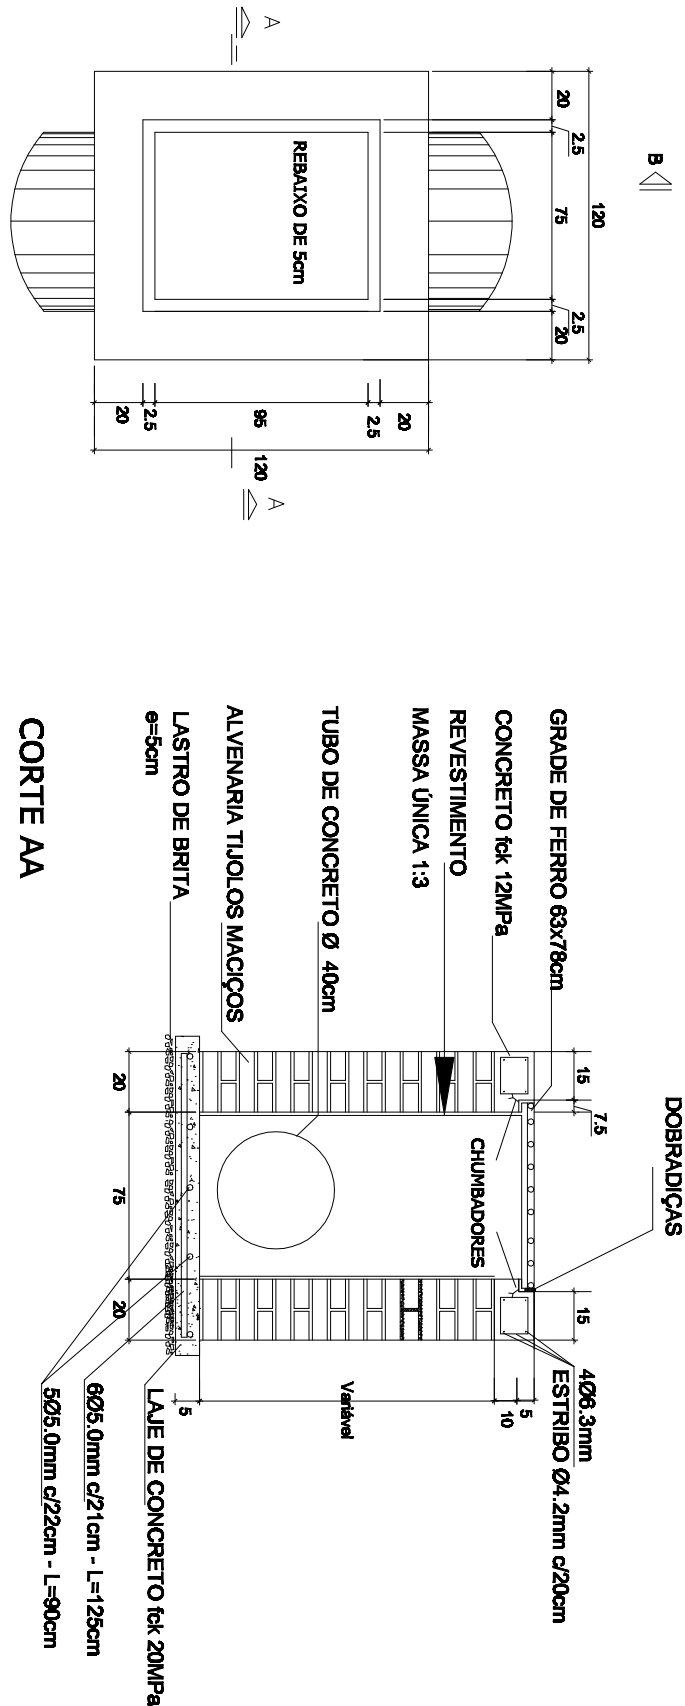

BOCA DE LOBO PARA TUBOS Ø 60

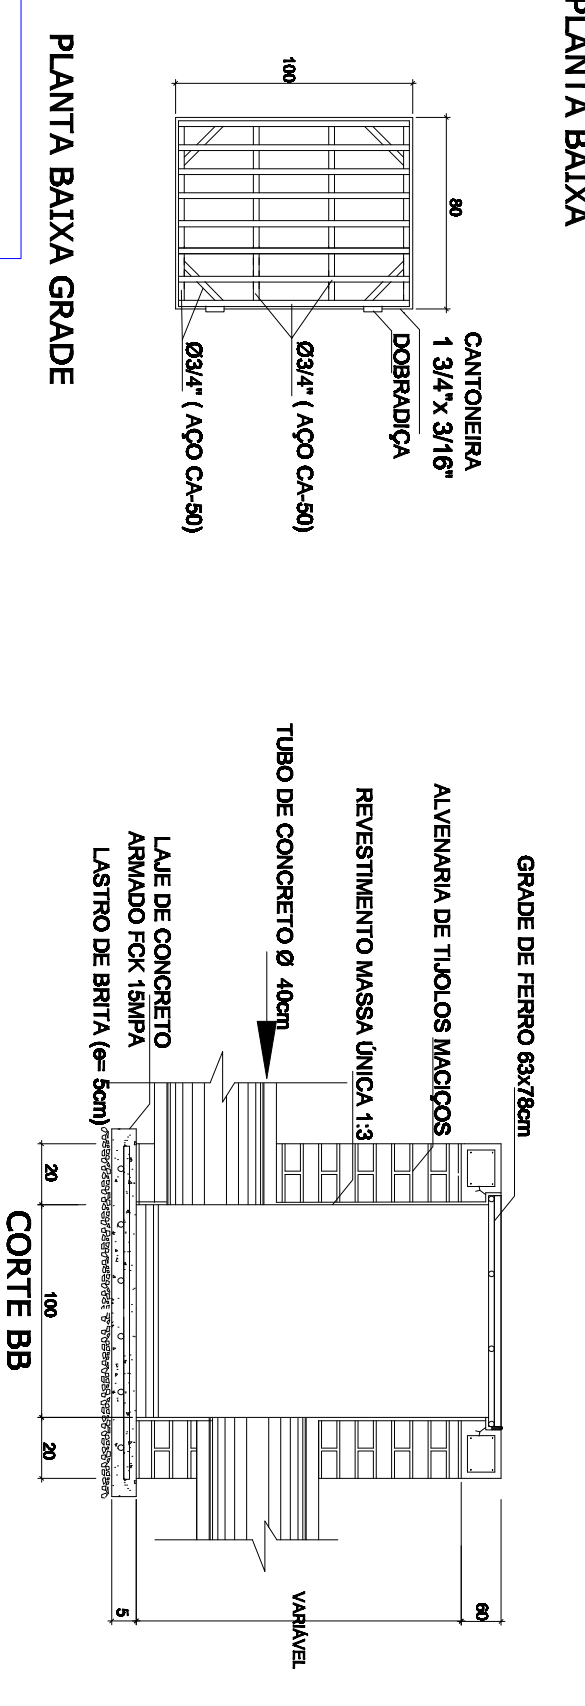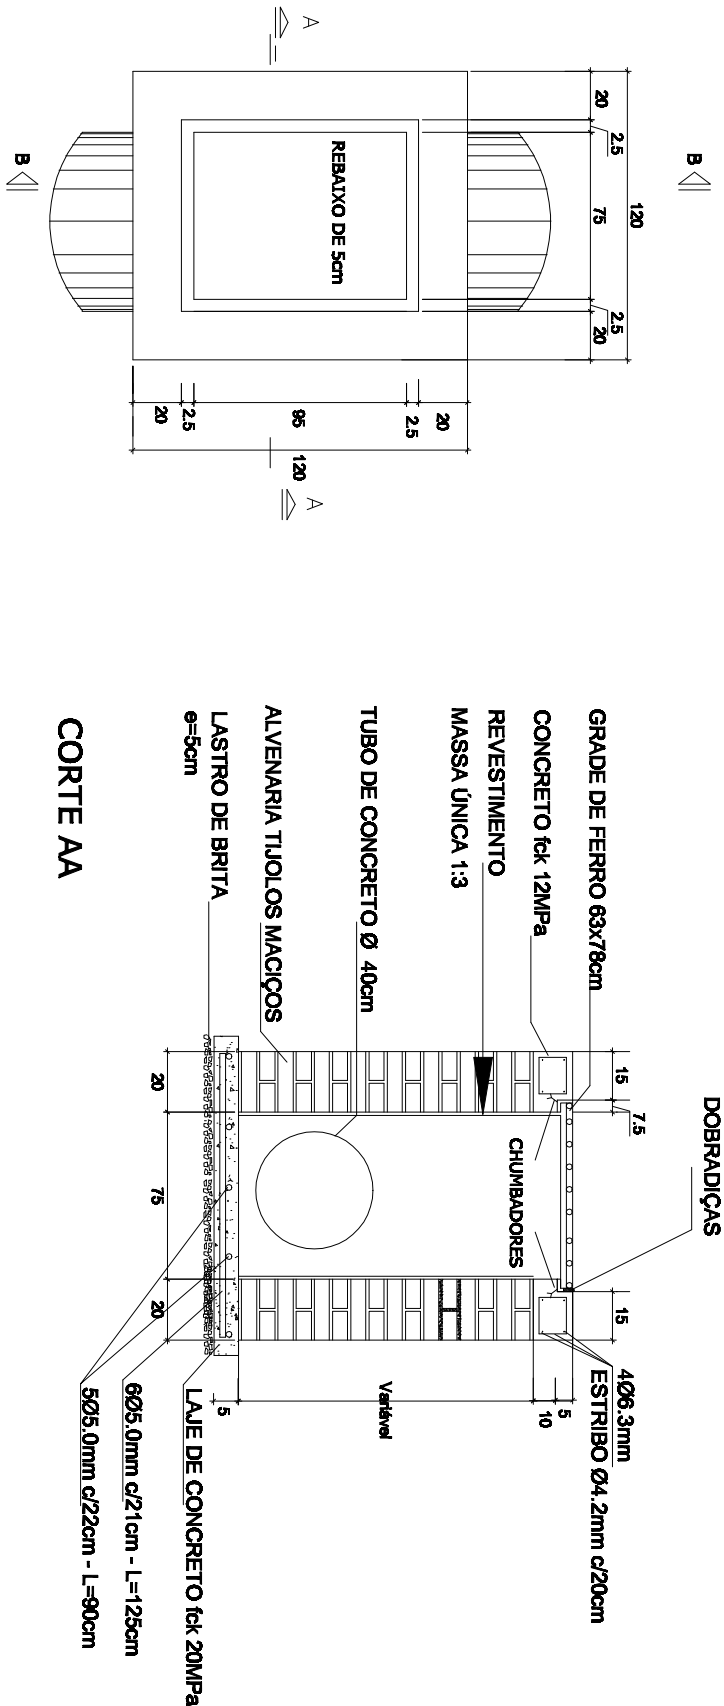

Legenda Pluvial

- CL - Caixa de Ligação
- BL - Boca de Lobo- nova adequação
- BLE- Boca de Lobo existente

- PV - Pogo de Visita
- Tubo de Concreto novo
- Tubo de Concreto existente

543.300 -Cota Estaca eixo de projeto

BL 10 Numeração da Boca de lobo

0,80m COT: 542,90 CFI: 542,10 Cota de Tampa Boca de lobo

Altura Boca de lobo

comprimento= declividade

Prefeitura Municipal

Santo Antonio do Planalto

RESPONSÁVEL TÉCNICO PROJETO		DESENHO:	
Eng. CIVIL : Alessandra Menegazzo - CREA/RN/197278		ALEXANDRE	
OBJETIVO : PAVIMENTAÇÃO DE RUAS -PERIMETRO URBANO		ÁREA	
ENGENHEIRO		22.535,18 m²	
PROJETO		Nº PRONUNCIA	
DRENAGEM		DRE-02/06	
DATA		Junho de 2018	