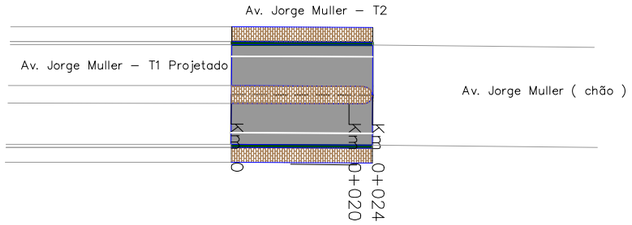

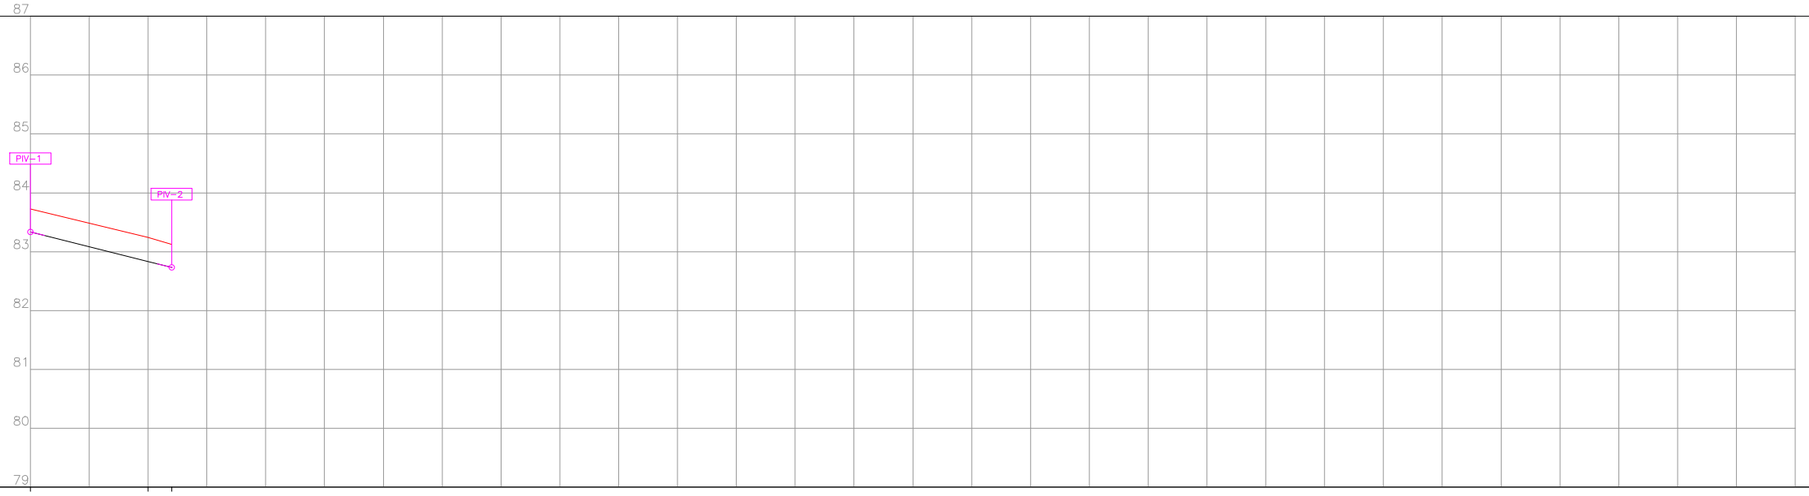

ESTACAS	Km 0+000 PP	Km 0+20.000	Km 0+24.000
RAMPAS (%)	−2.52		
COTAS DO TERRENO	83.726	83.245	83.121
COTAS DO GREIDE	83.336	82.832	82.731

LEGENDA:

PLANTA BAIXA

- MEIO-FIO
- ÁREA DE PAVIMENTAÇÃO
- SIMBOLO DE NORTE
- CANTEIRO CENTRAL PAVs
- PASSEIO NOVO PAVs
- RAMPA DE ACESSO A CADEIRANTES – TRAPEZOIDAL
- PLACA (SINALIZ. VERTICAL)

SINALIZAÇÃO BORDO SIMPLES (CONT.)

FAIXA DE SEGURANÇA

PERFIL LONGITUDINAL

- PERFIL NATURAL

DETALHAMENTO DA RAMPA DE ACESSIBILIDADE

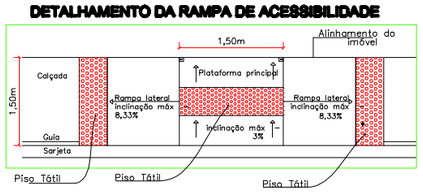

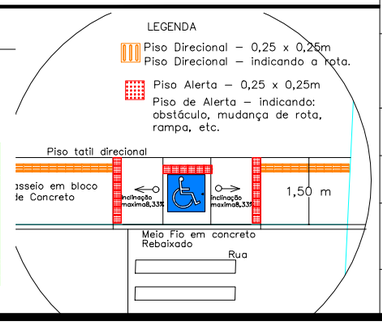

Prefeitura Municipal
Santo Antonio do Planalto

Av. Jorge Muller 1075 Centro
Santo Antonio do Planalto - RS
(54) 33771800

RESPONSÁVEL TÉCNICO P/PROJETO
Eng. Civil : Alexandre Menegazzo - CREA:RS/167278

DESENHO: ALEXANDRE

OBRA: PAVIMENTAÇÃO DE RUAS -PERIMETRO URBANO

AREA: 336,00 m²

ENDEREÇO: AVENIDA JORGE MULLER -TRECHO 02

PROJETO: CADASTRAL

ASSUNTO: PAVIMENTAÇÃO

Nº PRANCHA: CAD-05/05

ESCALA: 1/1000 1/100

DATA: Março de 2018