


DETALHE MICROESTACAS : 32 UNIDADES Ø 30cm

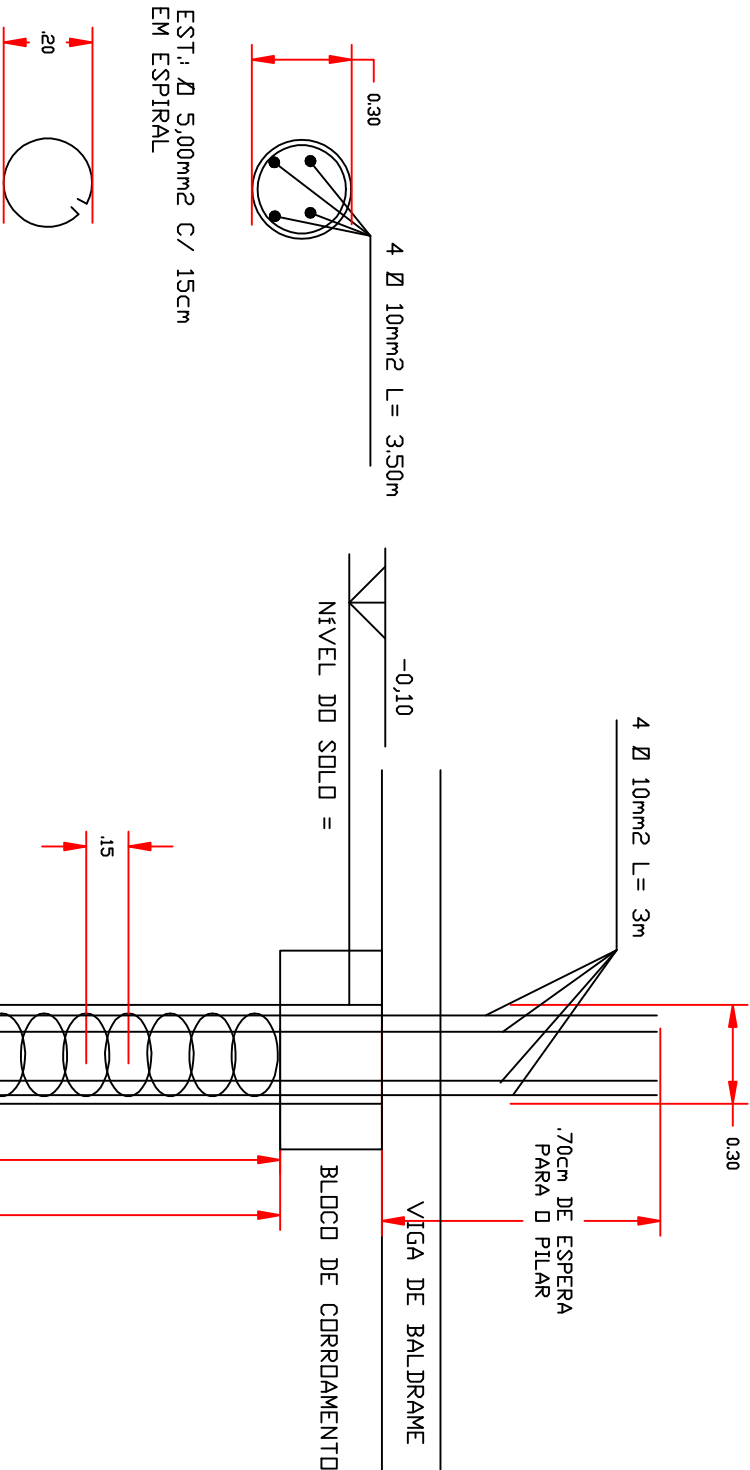

ÁREA CONSTRUIDA : 266,66 m²

LOCAÇÃO ESTACAS, ARQUIBANCADA E BANHEIROS

Prefeitura Municipal Santo Antonio do Planalto

Av. Jorge Müller 1073 Centro
Santo Antonio do Planalto - RS
(54) 33771800

RESPONSÁVEL TÉCNICO P/PROJETO		DESENHO:	
Eng. Civil : Alexandre Menegazzo - CREA:RS/167278		ALEXANDRE	
OBRA		ÁREA	
ARQUIBANCADA E CANCHA DE EXPOSIÇÕES		266,66m²	
ENDEREÇO		Nº PRANCHA	
Rua helmut Kihnus			
PROJETO		ASSUNTO	
ESTRUTURAL		PROJETO ESTRUTURAL	
ESCALA		LOCAÇÃO DE ESTACAS E DETALHES	
1:75 - A2		EST 01-04	
DATA			
MARÇO de 2019			