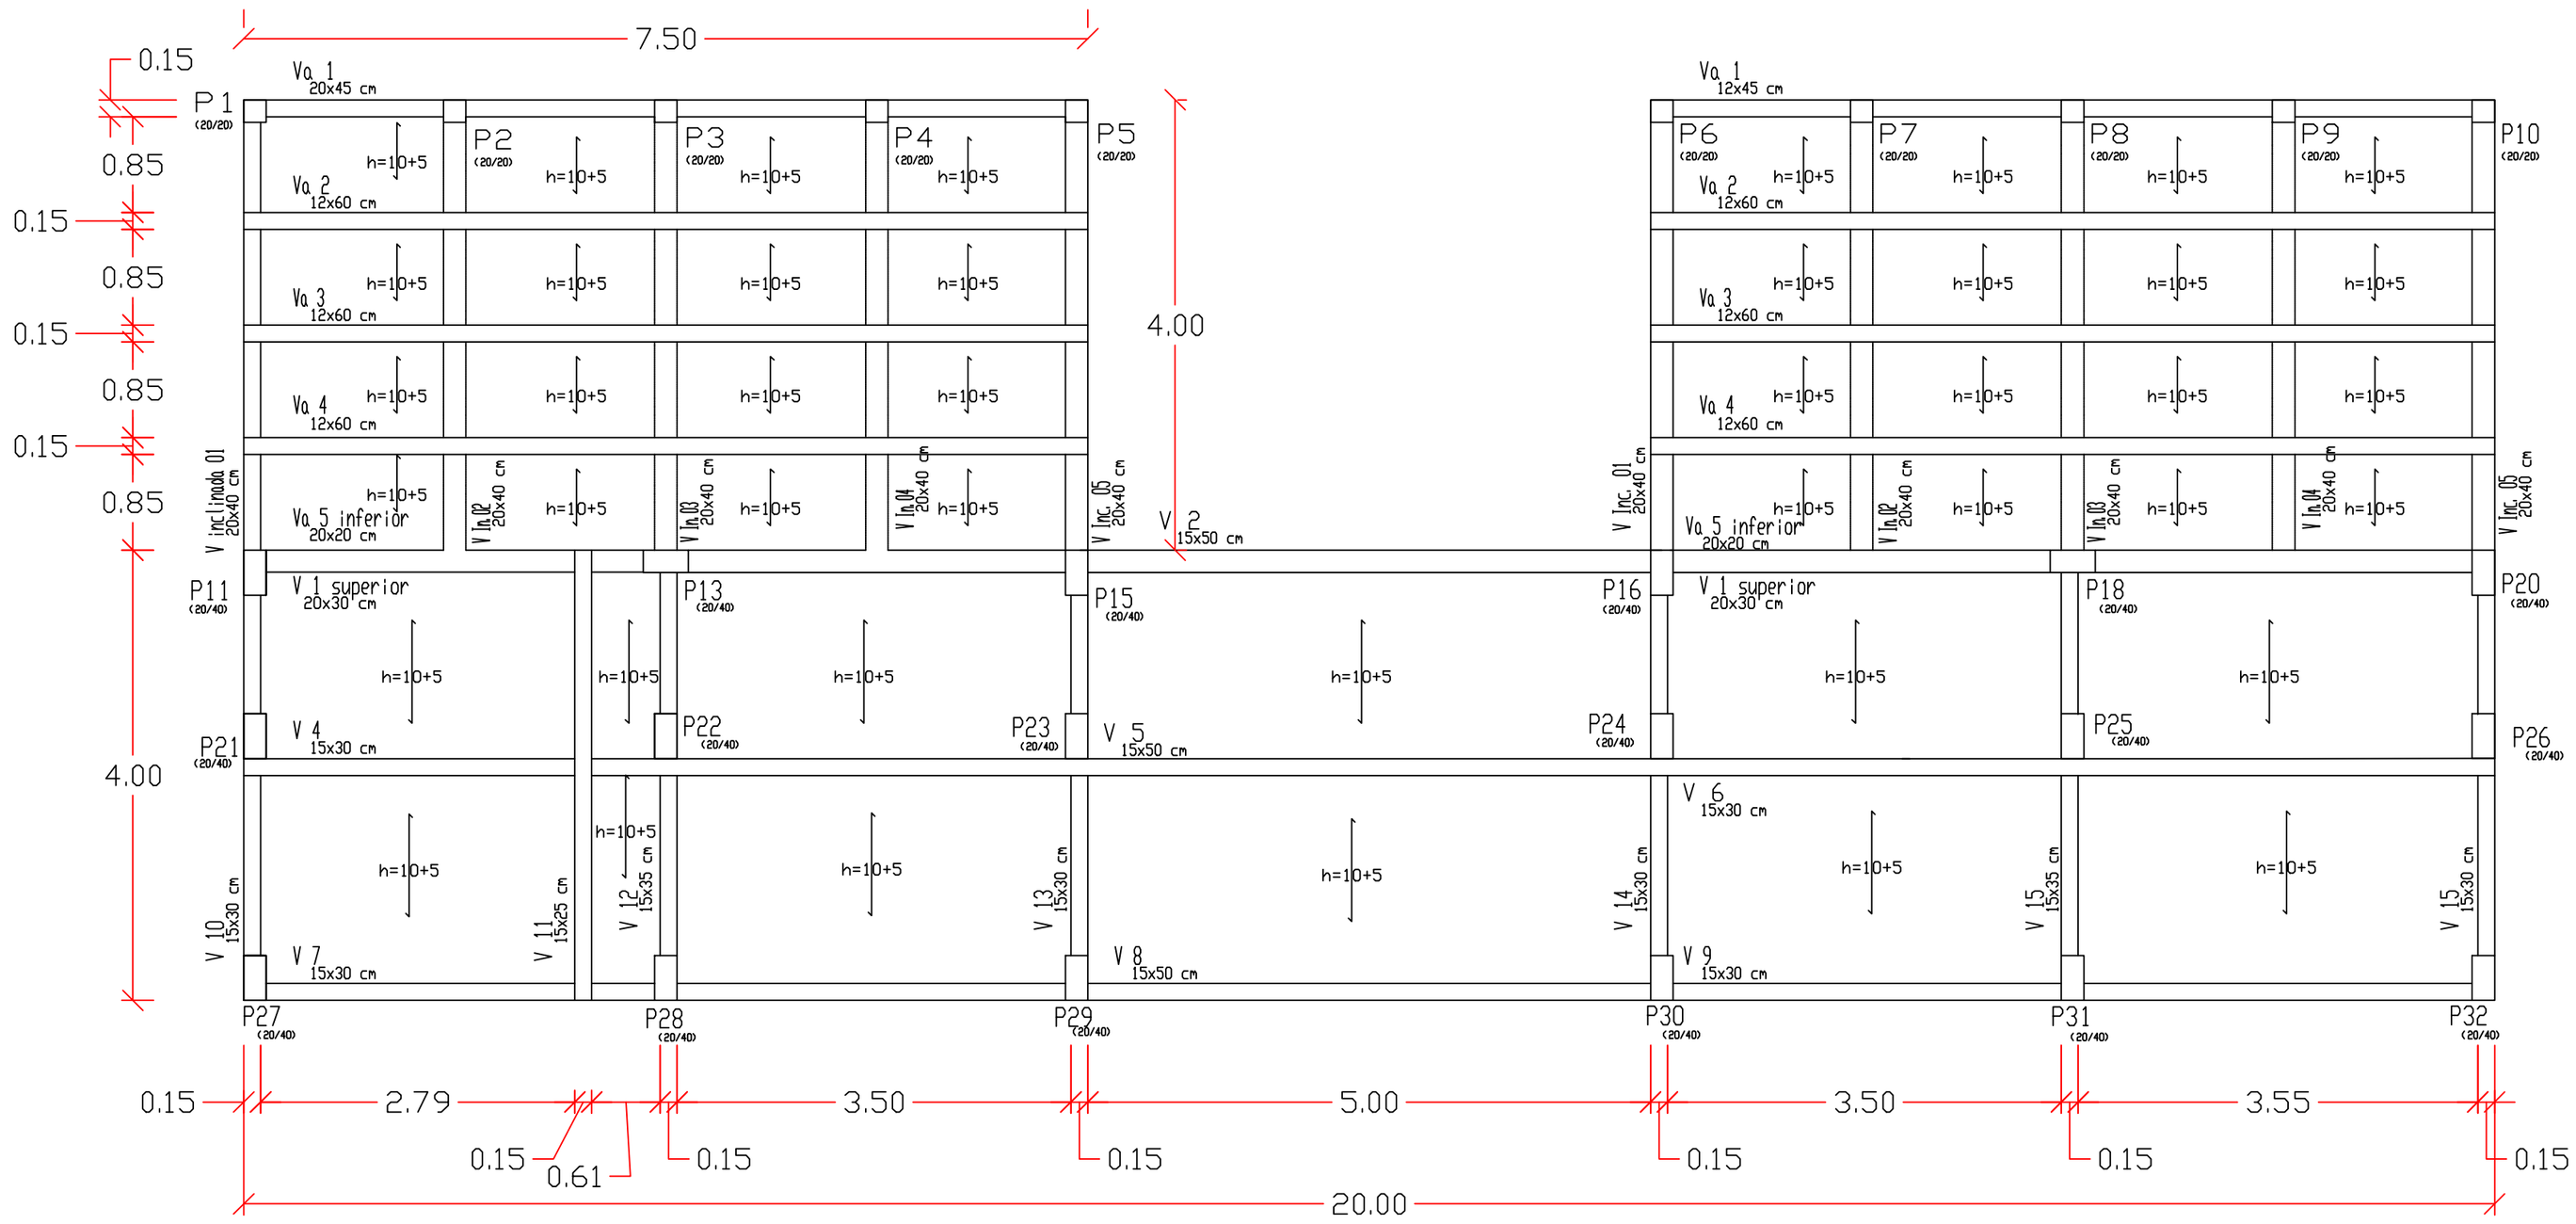

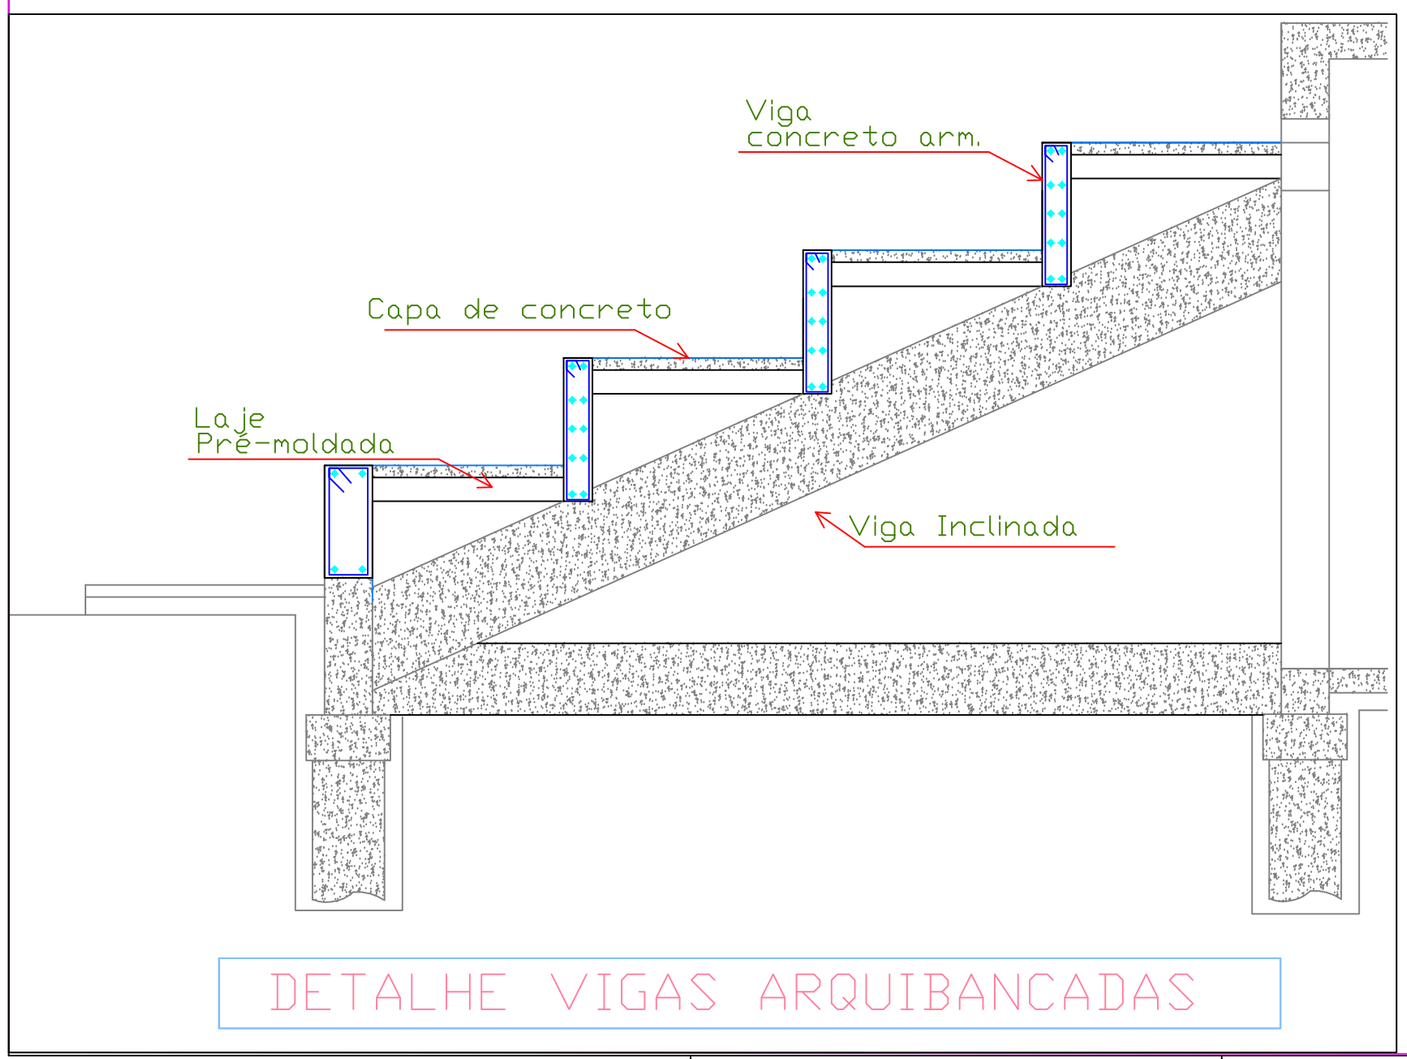

DETALHE VIGAS ARQUIBANCADAS

PLANTA DE FORMAS-LAJE DE FORRO BANHEIRO + ARQUIBANCADAS

ÁREA CONSTRUÍDA : 266,66 m2

Prefeitura Municipal
Santo Antonio do Planalto

Av. Jorge Muller 1075 Centro
Santo Antonio do Planalto - RS
(54) 33771800

RESPONSÁVEL TÉCNICO P/PROJETO Eng. Civil : Alexandre Menegazzo - CREA:RS/167278	DESENHO: ALEXANDRE
OBRA ARQUIBANCADA E CANCHA DE EXPOSIÇÕES	ÁREA 266,66m²
ENDEREÇO Rua helmuth Kirinus	
PROJETO ESTRUTUTURAL	ASSUNTO PROJETO ESTRUTURAL PLANTA DE FORMAS LAJE- BANHEIRO E ARQUIBANCADA
ESCALA 1:75 - A2	DATA MARÇO de 2019
	Nº PRANCHA EST 03-04