


DETALHAMENTO ESCADAS E ARQUIBANCADA


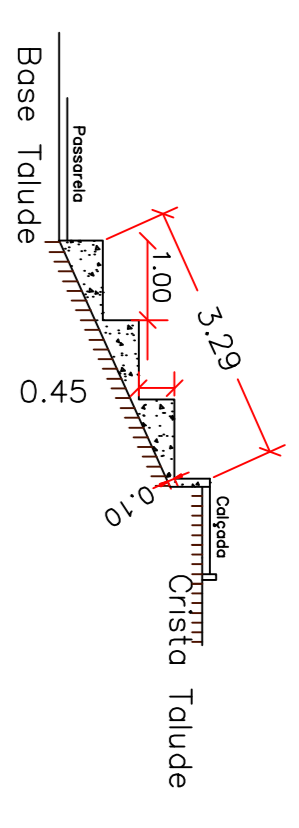


Detalhe Arquibancada
Concreto Desempenado

Detalhe Escada
Concreto Desempenado

Rua Balduino Arendt

Rua Valdemiro Allebrandt

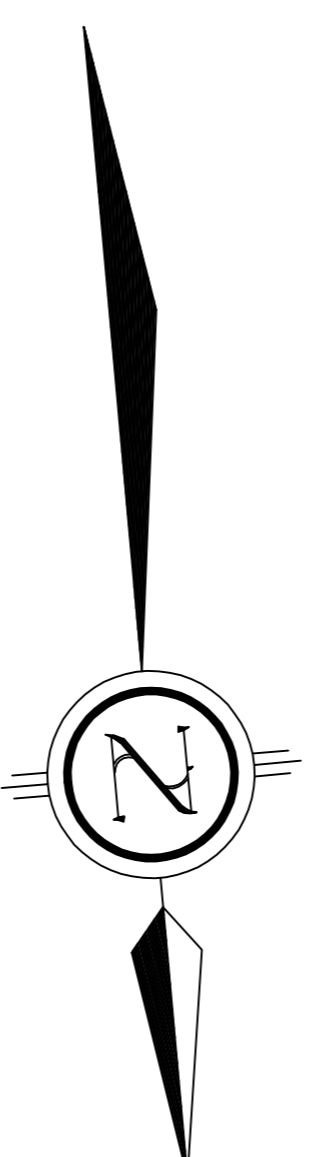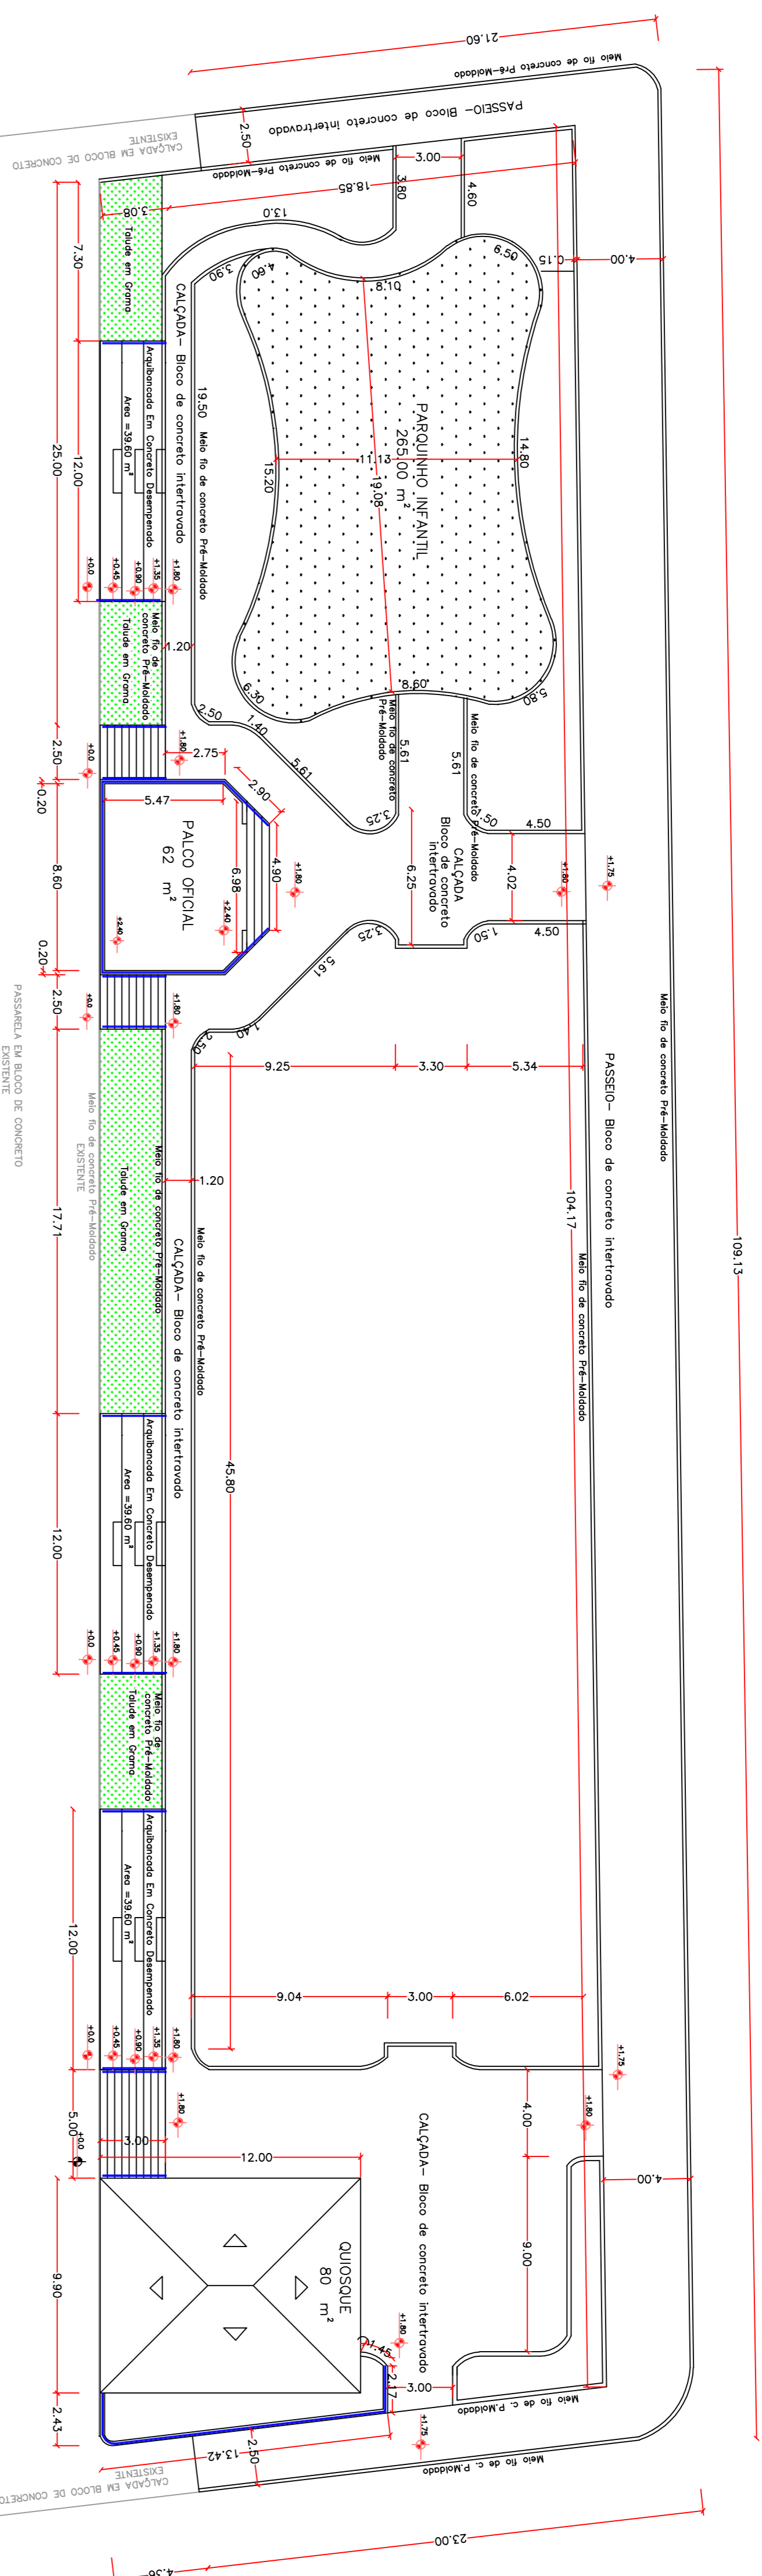

PRAÇA MUNICIPAL

Rua Heda Schneider

Rua Afonso Vergutz

Prefeitura Municipal
Santo Antonio do Planalto

Av. Jorge Müller 1075 Centro
Santo Antonio do Planalto - RS
(51) 33771600

RESPONSÁVEL TÉCNICO PROJETO

Eng. Civil: Alexandre Mangano - CREAR/R/8778

DESENHOC:

ALEXANDRE

OBJETO REESTRUTURAÇÃO DA PRAÇA MUNICIPAL - SEGUNDA ETAPA

ÁREA 2.793,12 m²

PROJETO Praça Municipal

PRACA

PROJETO PLANTA BAIXA

CAD-02/03

EMULA 1:200 - A1

DATA Setembro de 2018

Nº PROPOSTA