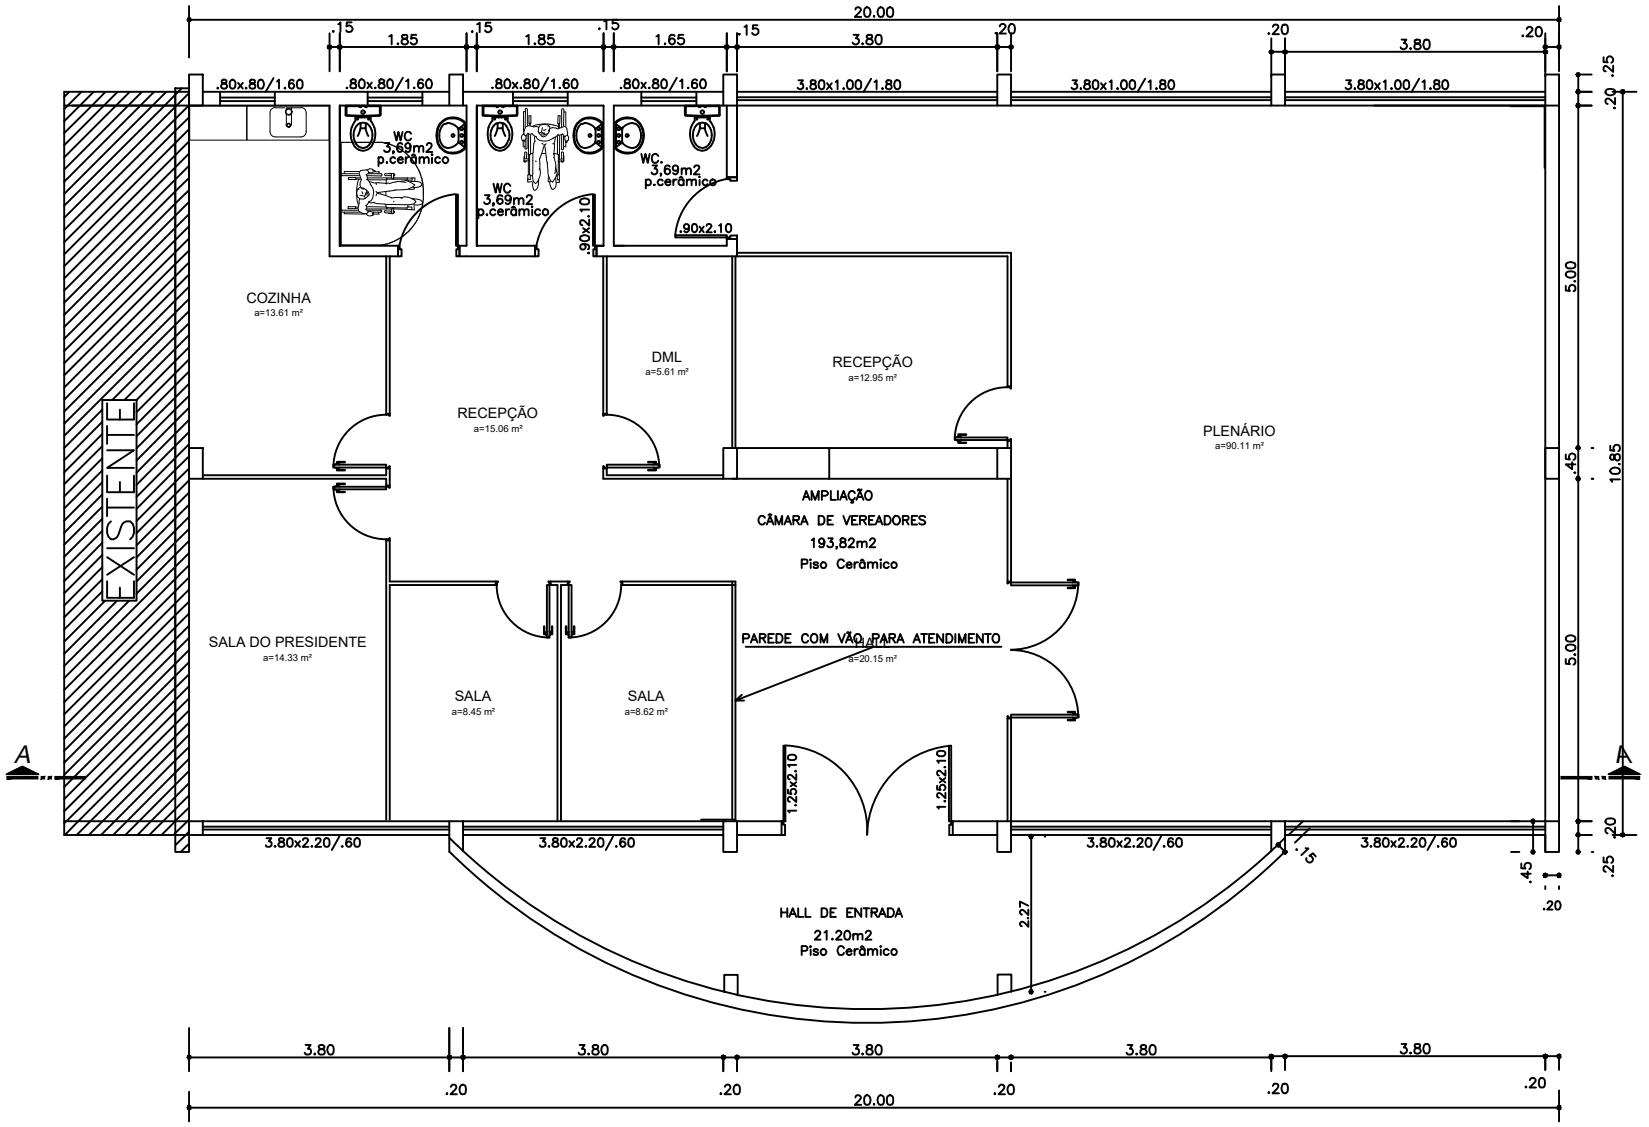

B

CÂMARA DE VEREADORES DE SANTO ANTÔNIO DO PLANALTO
PLANTA BAIXA, escala: 1/50
ÁREA: 238.230m2