


Ruas: Adolfo Schneider,
Rua Leopoldo Haack

ESCALA 1/500

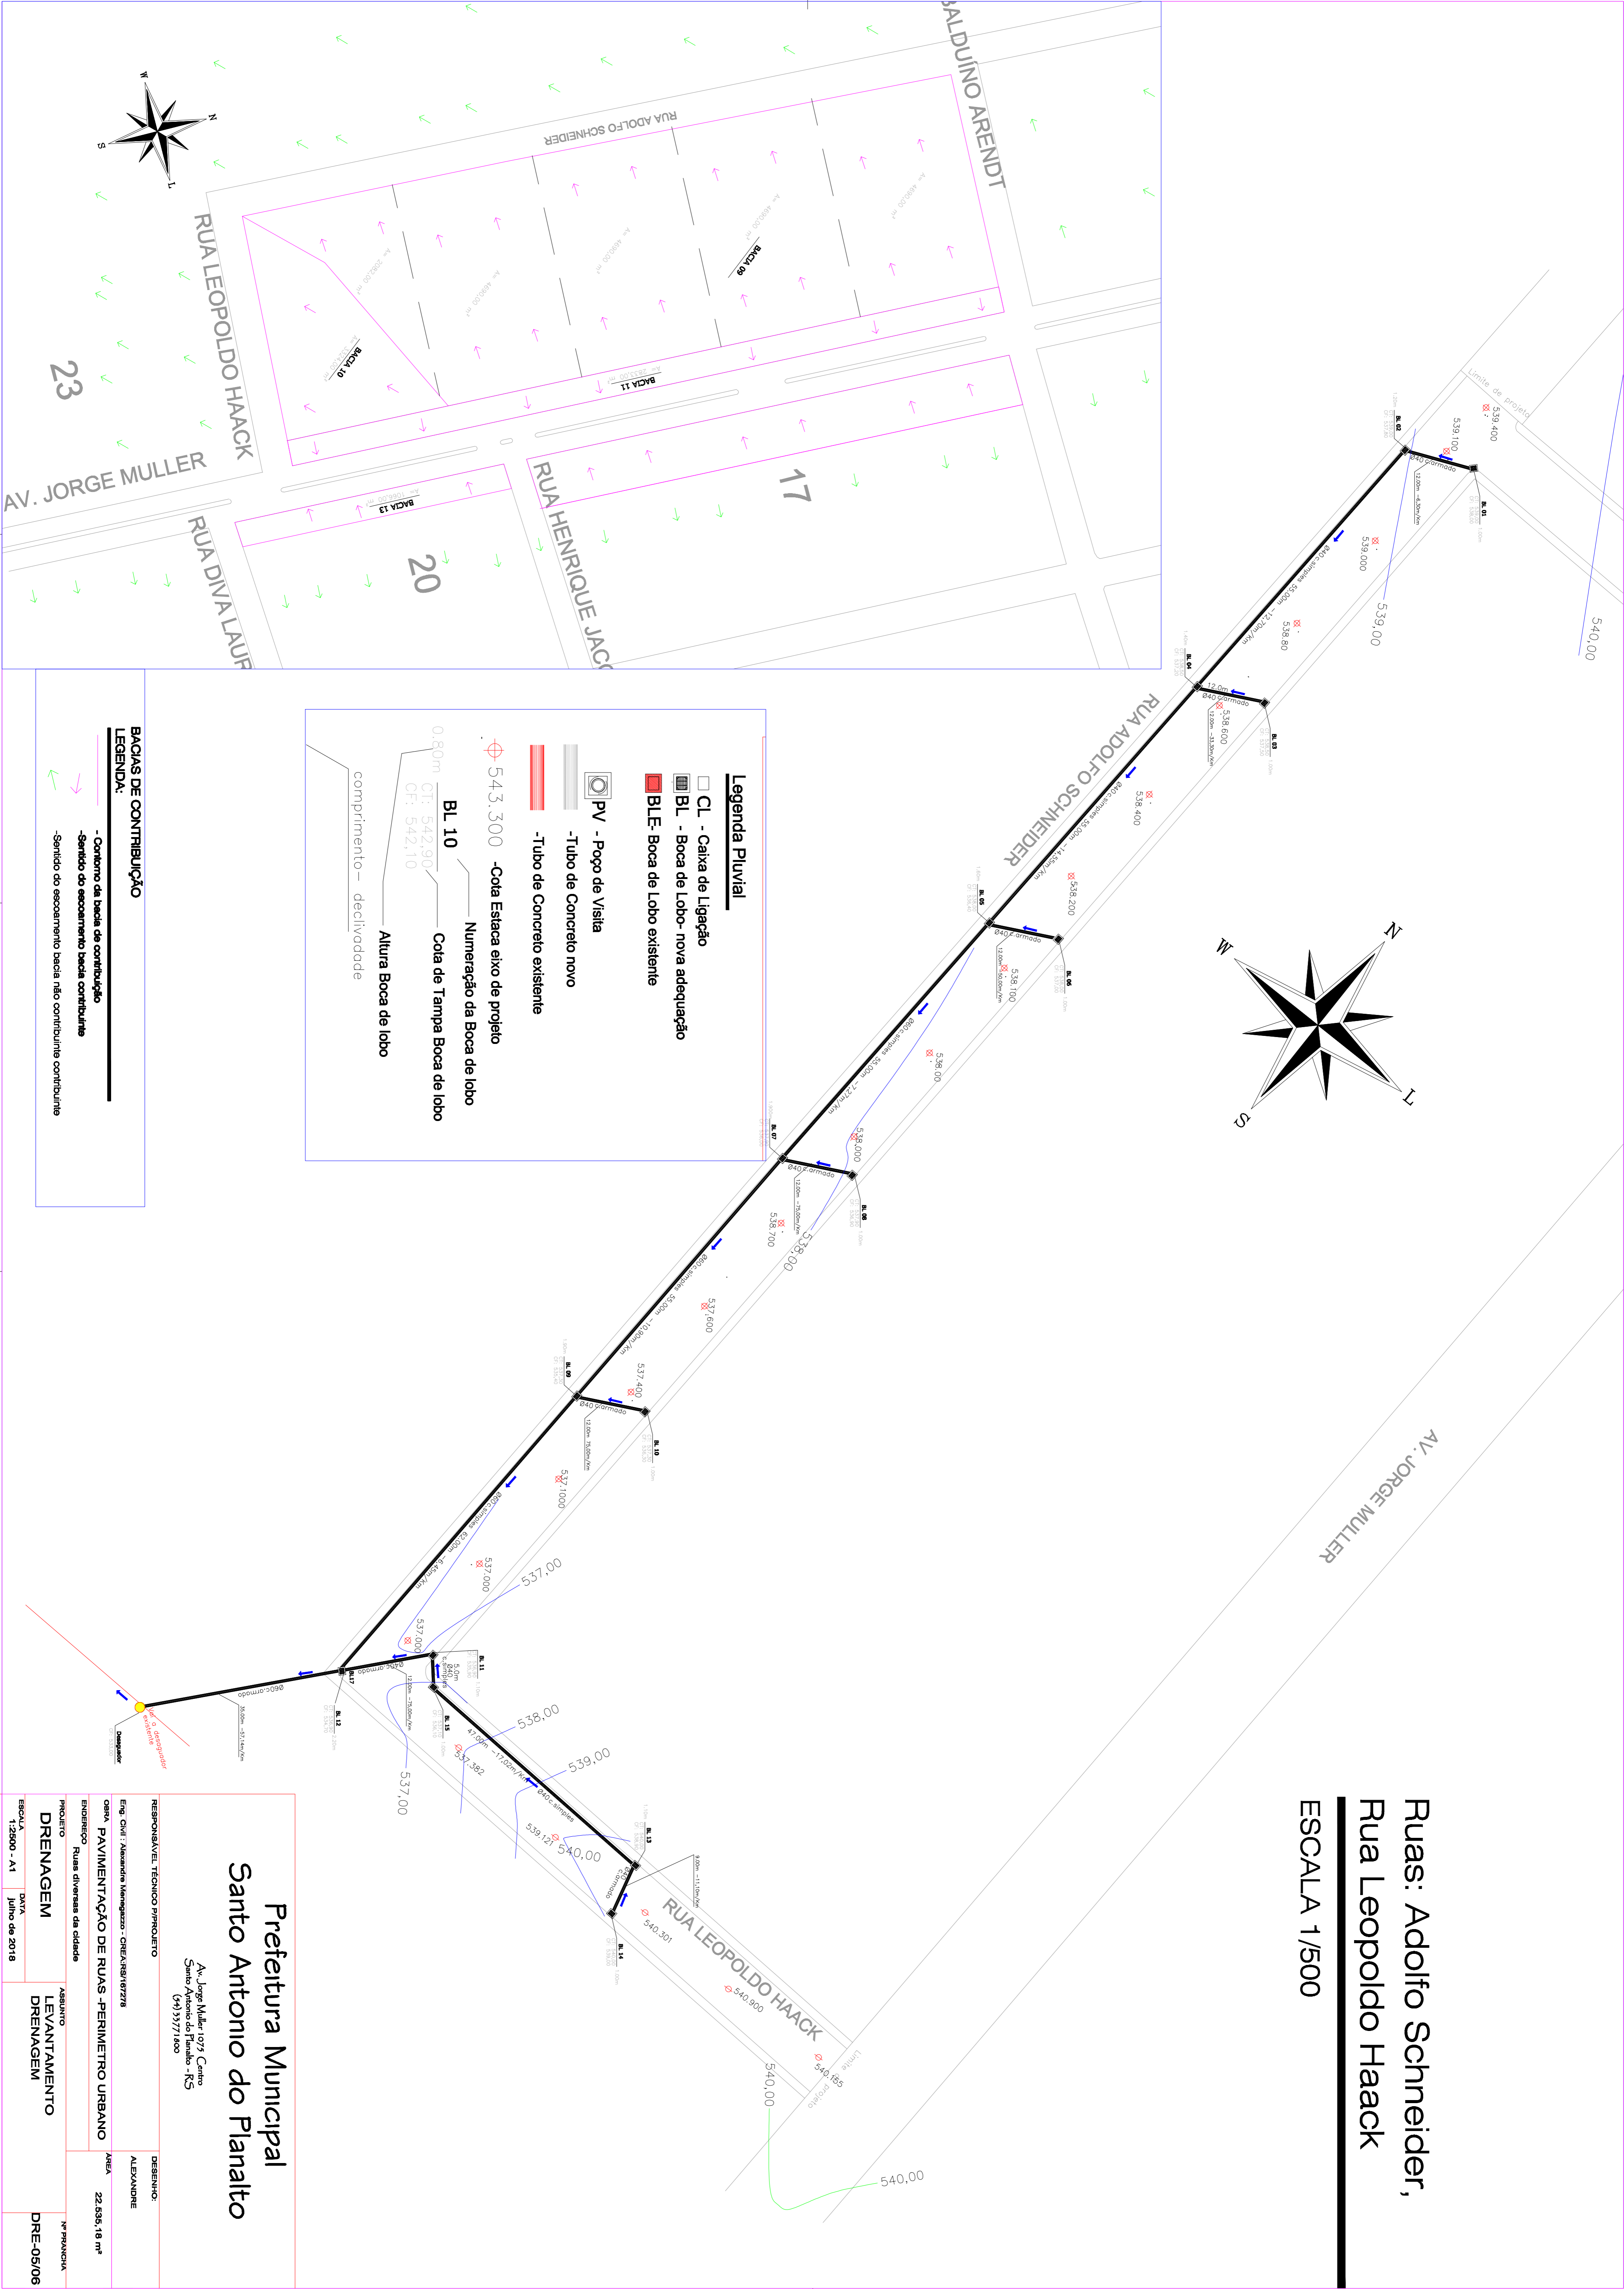

RESPONSÁVEL TÉCNICO PROJETO				DESENHO	
Eng. Civil: Alexandre Menezes - CREA-RS/187278				ALEXANDRE	
OBJETO: PAVIMENTAÇÃO DE RUAS - PERÍMETRO URBANO				22.553,18 m²	
ENDEREÇO: Ruas diversas da cidade				Nº PRANCHA	
PROJETO: DRENAGEM				DRE-05/06	
TÍTULO: 1:2500 - A1				DATA: Junho de 2018	