



Caixa de medição Padrão ELETRD CAR vem da rede publica poste de concreto Padrão ELETRD CAR

PLANTA ELETRICD-CENTRO DE CONVIVENCIA, escala : 1/75
 escala : 1/100
 ÁREA: 262,78 m²

LEGENDA ELÉTRICO

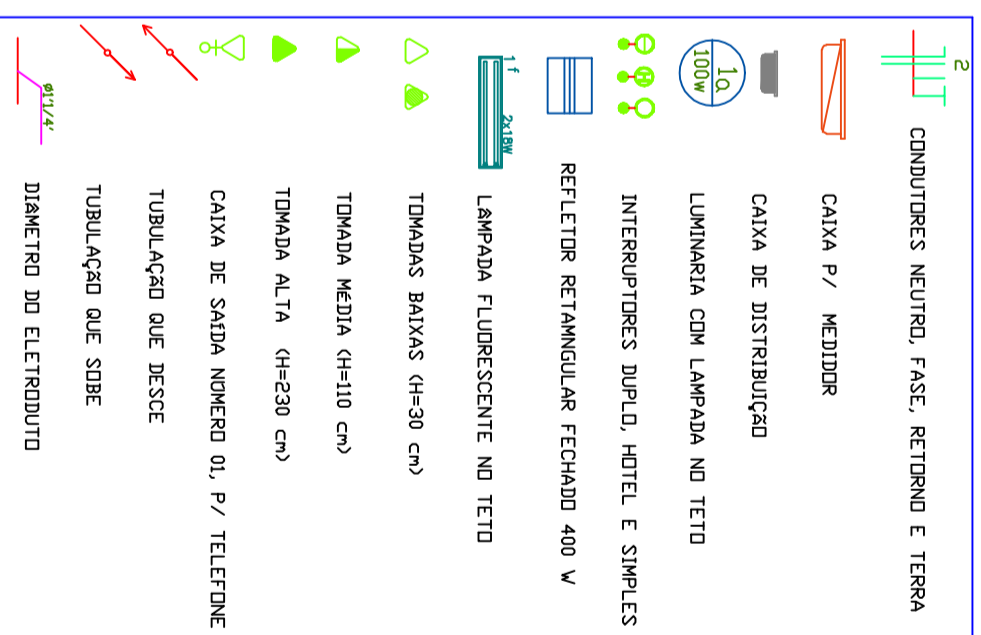

ESQUEMA MULTIFILAR DO QUADRO DE LUZ - CD 01

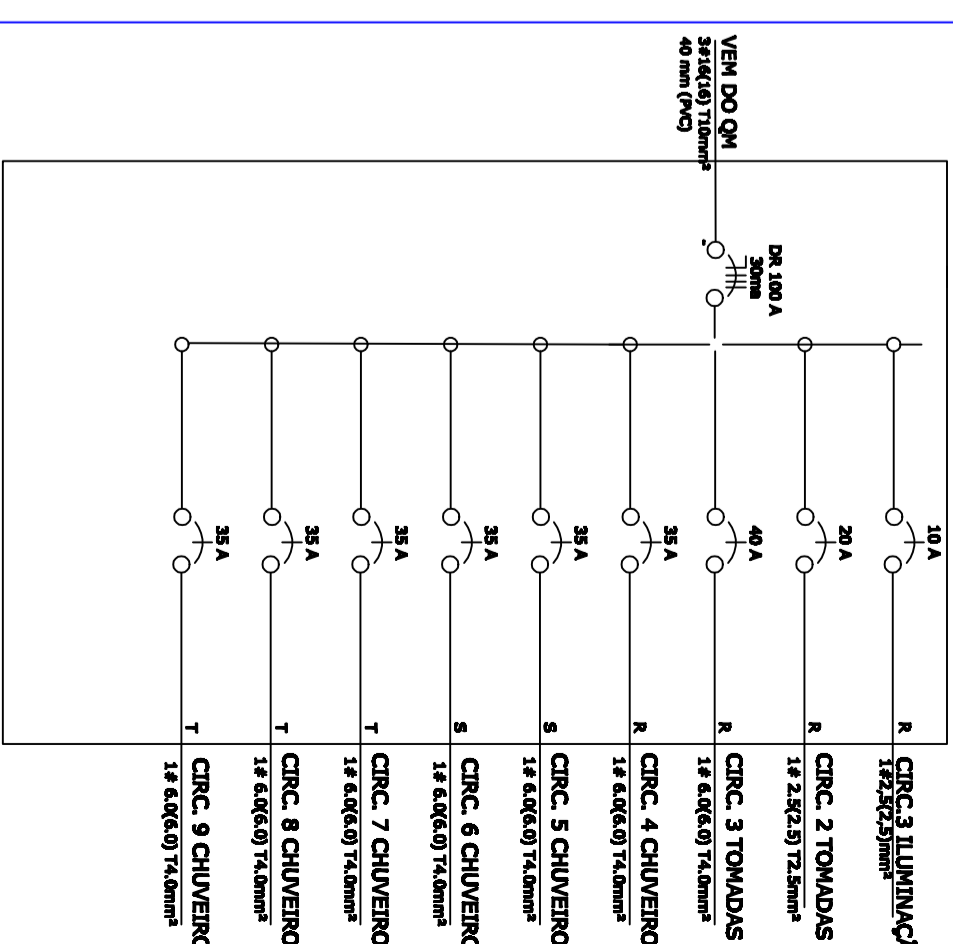

QUADRO DE CARGAS

CD	CIRCUITO	PONTOS DE LUZ	TOMADAS	TOMADAS ESP.	TOTAL	COND.	DISJ.
Nº	Nº	Nº	W	Nº	W	W	mm ²
1	1	21	36	12	100	300	2,5
1	2			2	100	2100	2,5
1	3			2	300	5600	6,0
1	4			1	100	5100	6,0
1	5			1	100	5000	6,0
1	6			1	100	5000	6,0
1	7			1	100	5000	6,0
1	8			1	100	5100	6,0
1	9			1	100	5000	6,0
QM - CD 1						38.856	16,00
							1X100

Prefeitura Municipal

Santo Antonio do Planalto

Av. Jorge Müller 1075 Centro
 Santo Antonio do Planalto - RS
 (54) 33771800

RESPONSÁVEL TÉCNICO P/PROJETO

Eng. CIVIL : Alexandre Menegazzo - CREA:RS9187278

OPERA CENTRO DE CONVIVÊNCIA

ÁREA 262,78 m²

ENDEREÇO RUA - ALBINO SELLIG

PROJETO ELETRICO

ASSUNTO PROJETO ELETRICO E DETALHES

ESCALA 1:750 - A2

DATA Setembro de 2021










